



Martin Luther Kingsingel 11
9203JC Drachten
0512 584646
info@vmez.nl
<https://www.vmez.nl/>

Project: Nostalgia te Nieuw-Buinen
21 woningen
Copinga Wollerichstraat
Nieuw-Buinen



Opdrachtgever:
WVG Ontwikkeling BV
Prins Hendrikkade 2
7941 CV, Meppel

Architect:
Erik van Halderen

Datum getekend:
juli 2026

Fase: Verkooptekeningen
Verkooptekeningen per type woning


Schaal:
1:500, 1:100, 1:50

Verkooptekeningen: basis

21 woningen Nieuw Buinen



2 twee-onder-een-kapwoningen gezinsvariant

Bouwnummers 14, 15, 20, 21

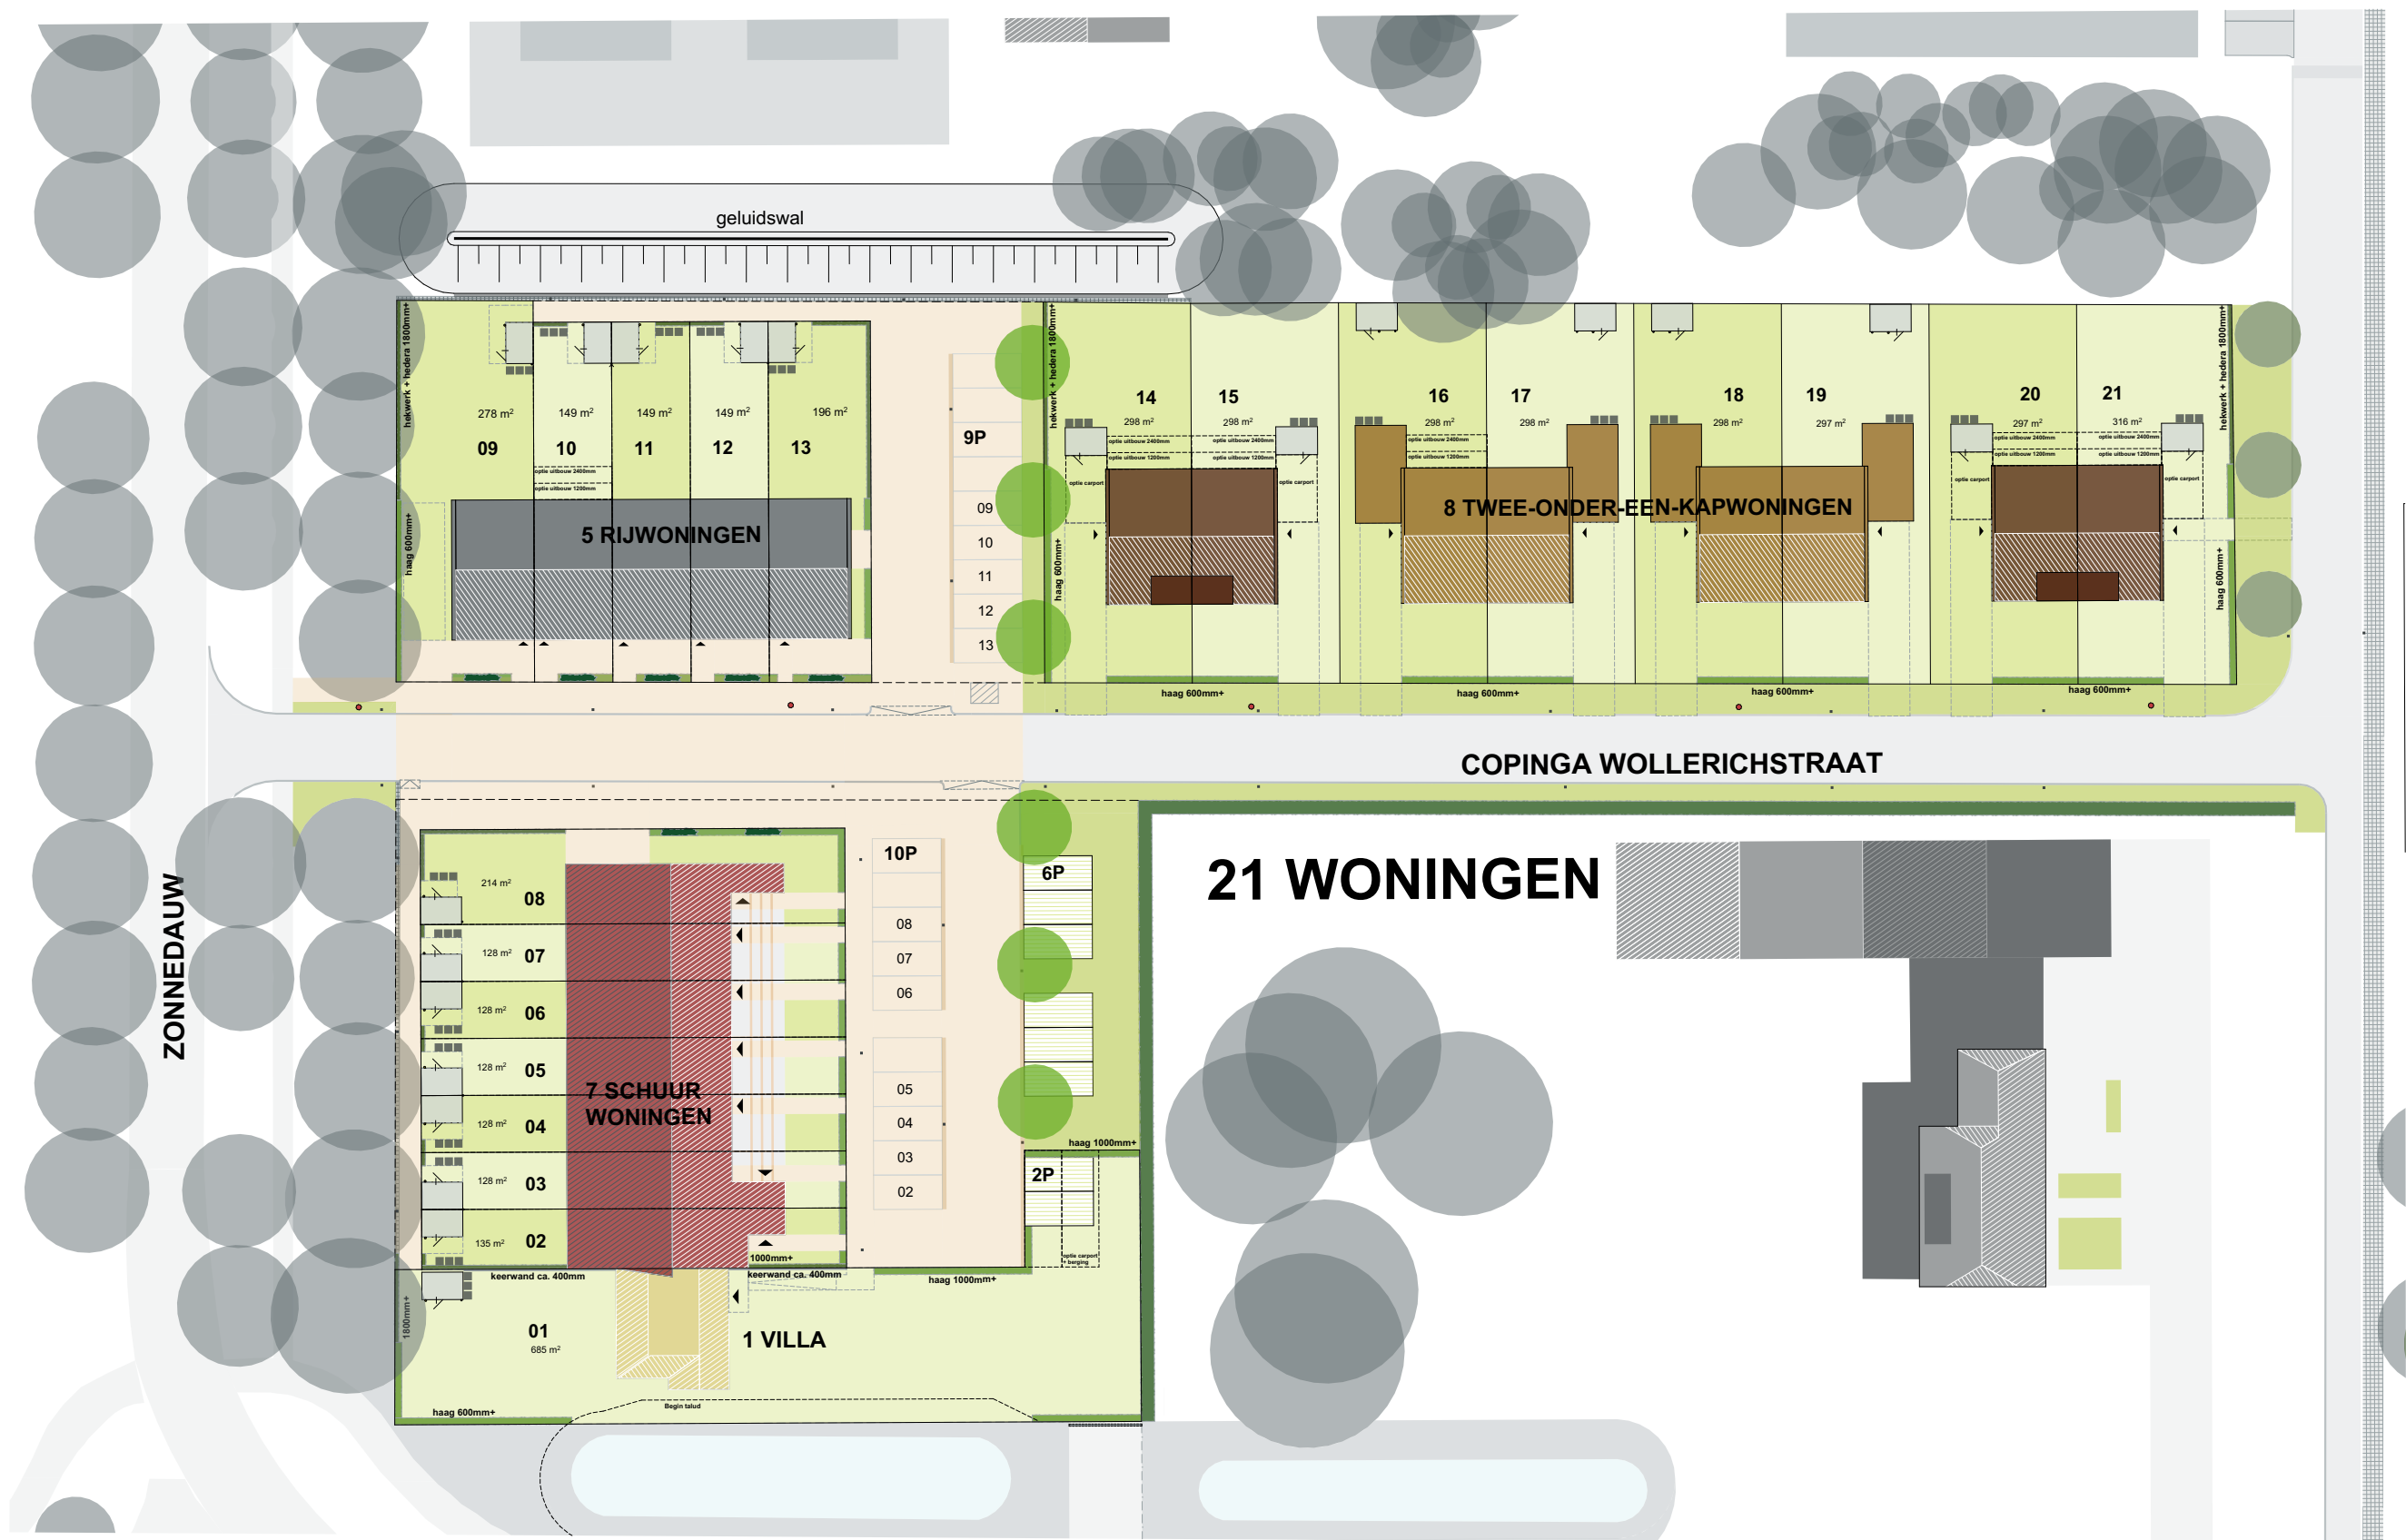

Situatie



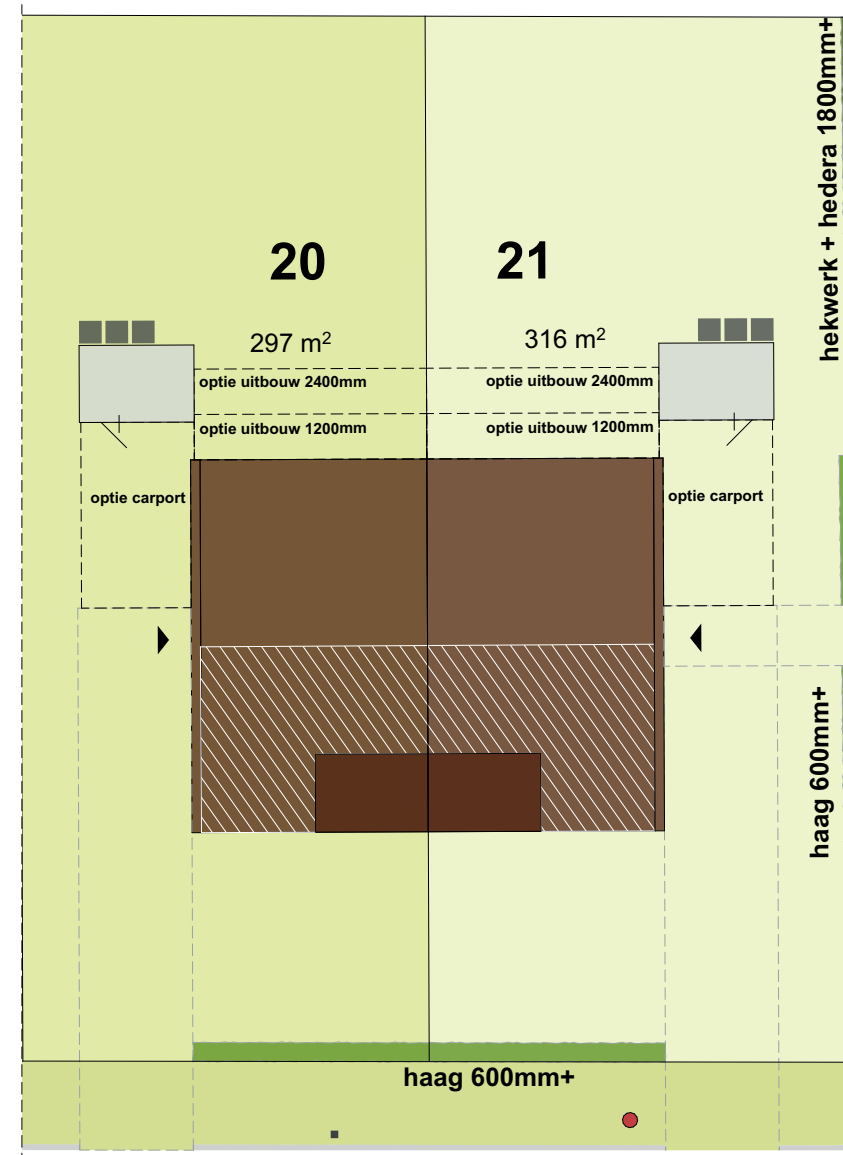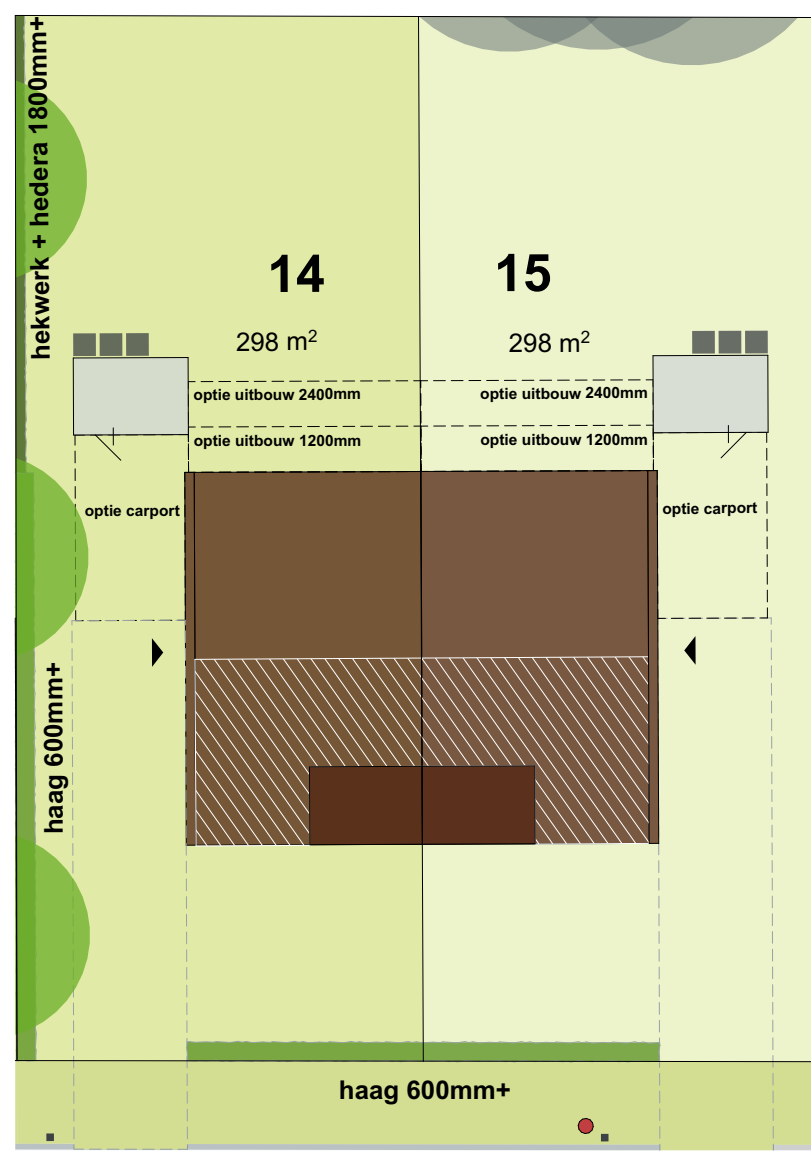


Situatie woningtype

1:200 | juli 2026 | 21 woningen Nieuw Buinen

Martin Luther Kingsingel 11 | 9203JC Drachten | 0512 584646 | info@vmez.nl



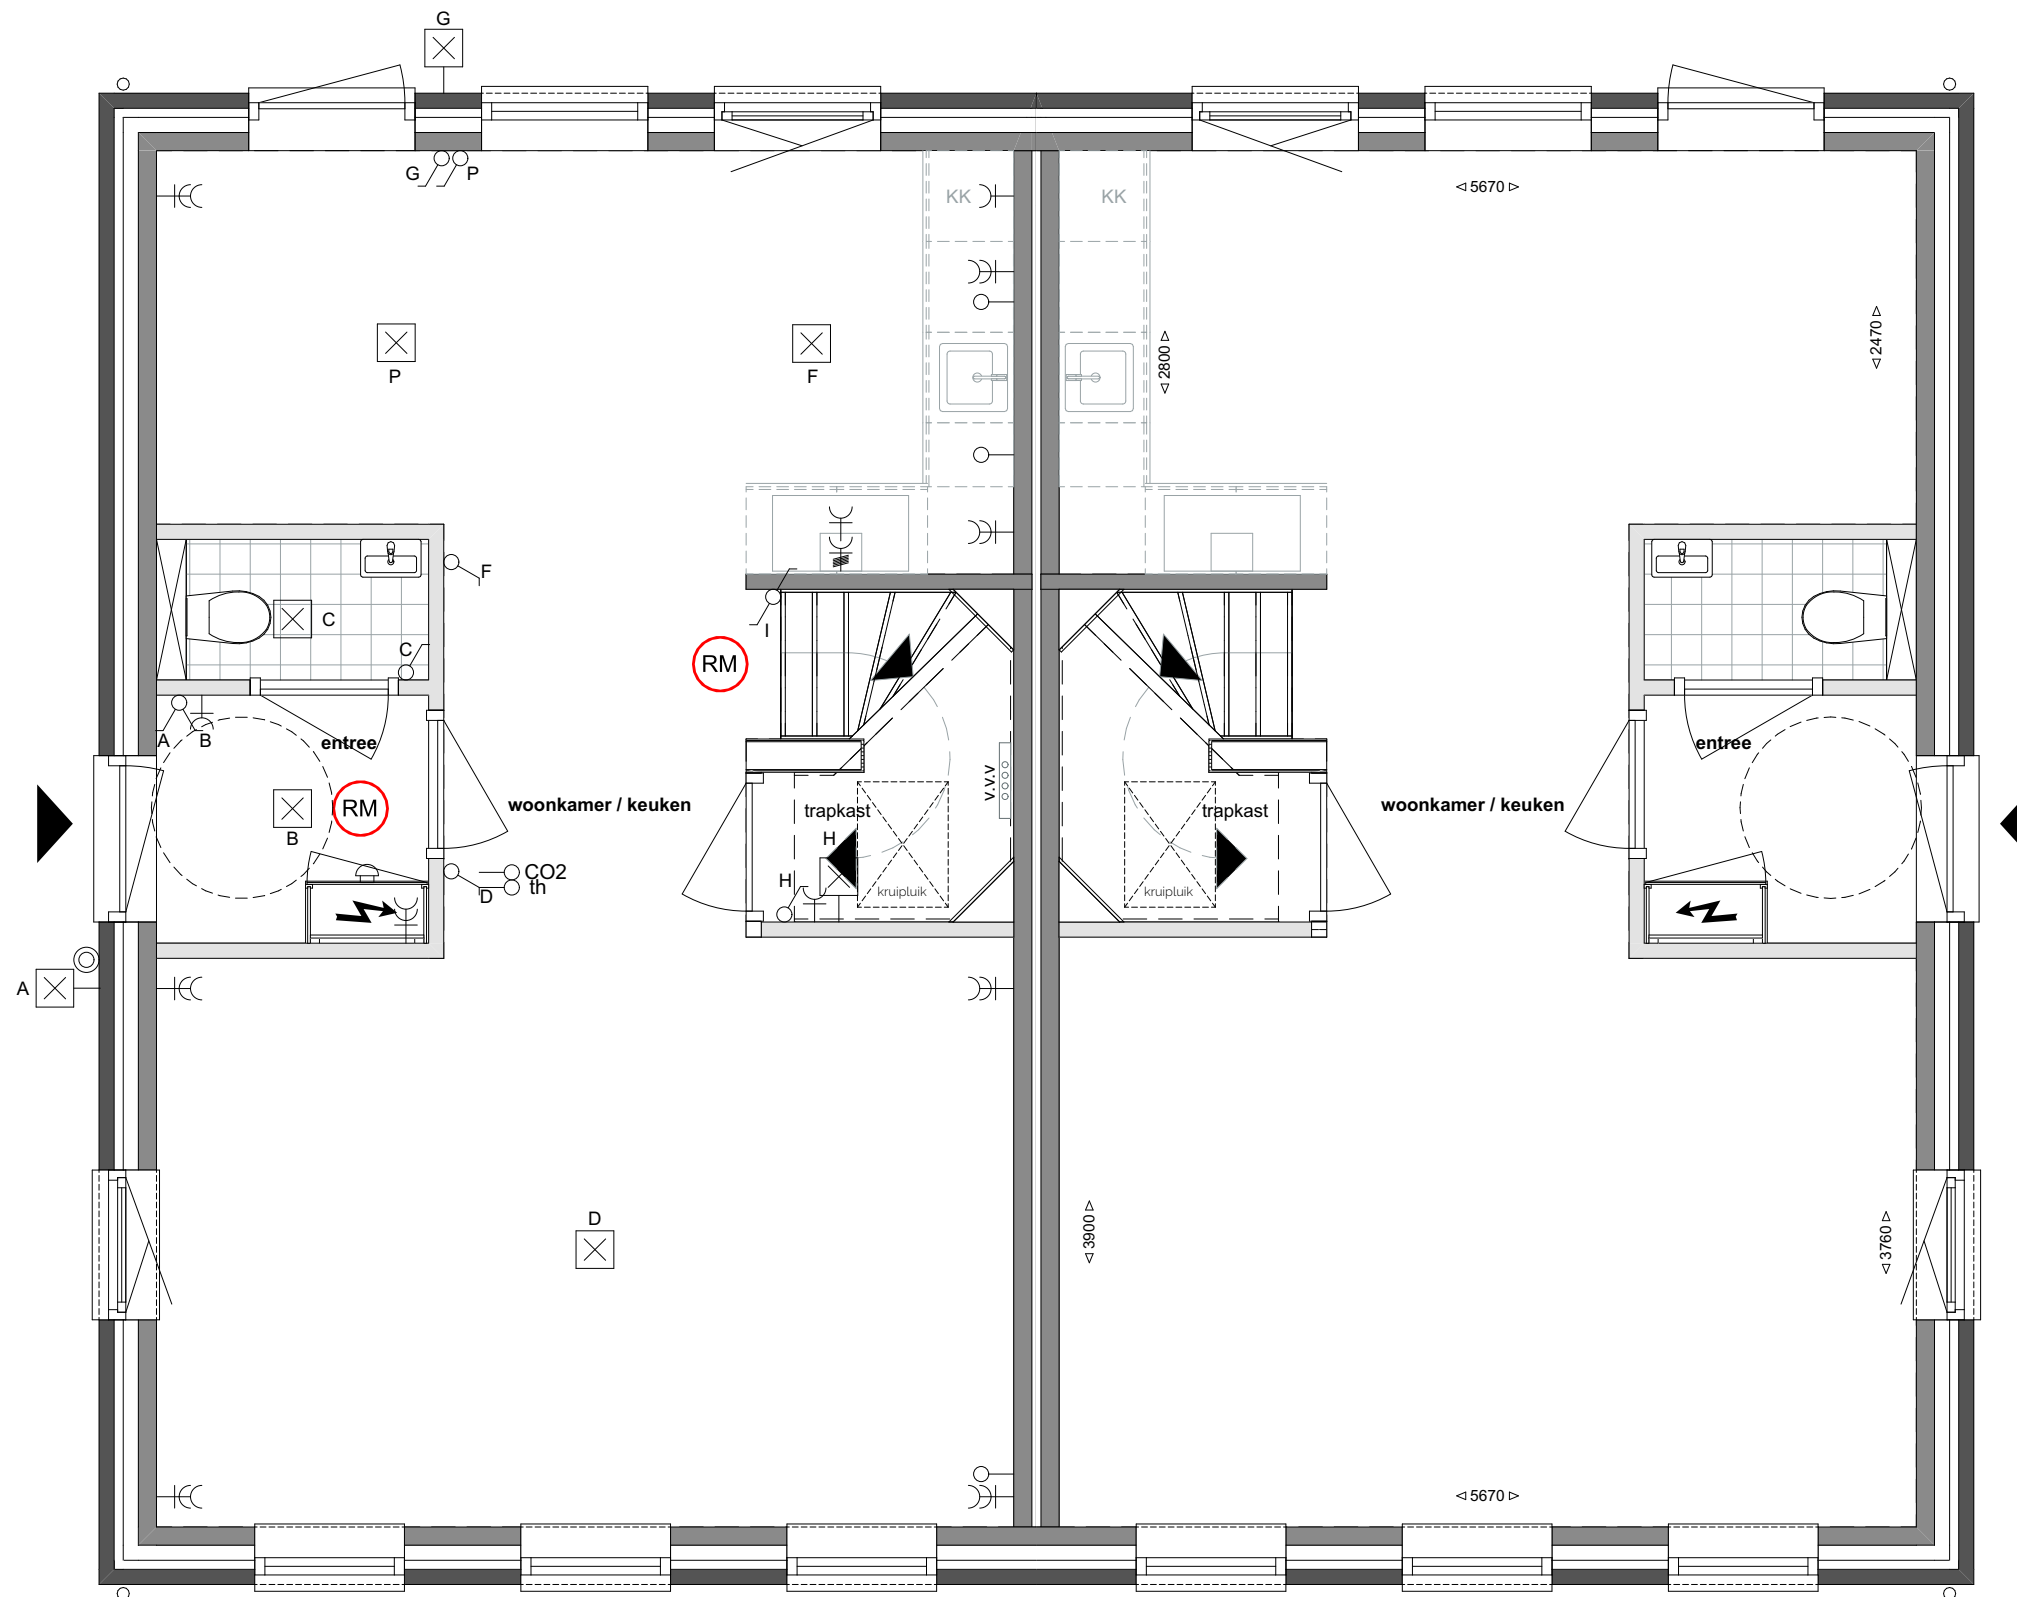

bnr. 14 & 20


bnr. 15 & 21

Begane grond

1:50 | juli 2026 | 21 woningen Nieuw Buinen

Martin Luther Kingsingel 11 | 9203JC Drachten | 0512 584646 | info@vmez.nl




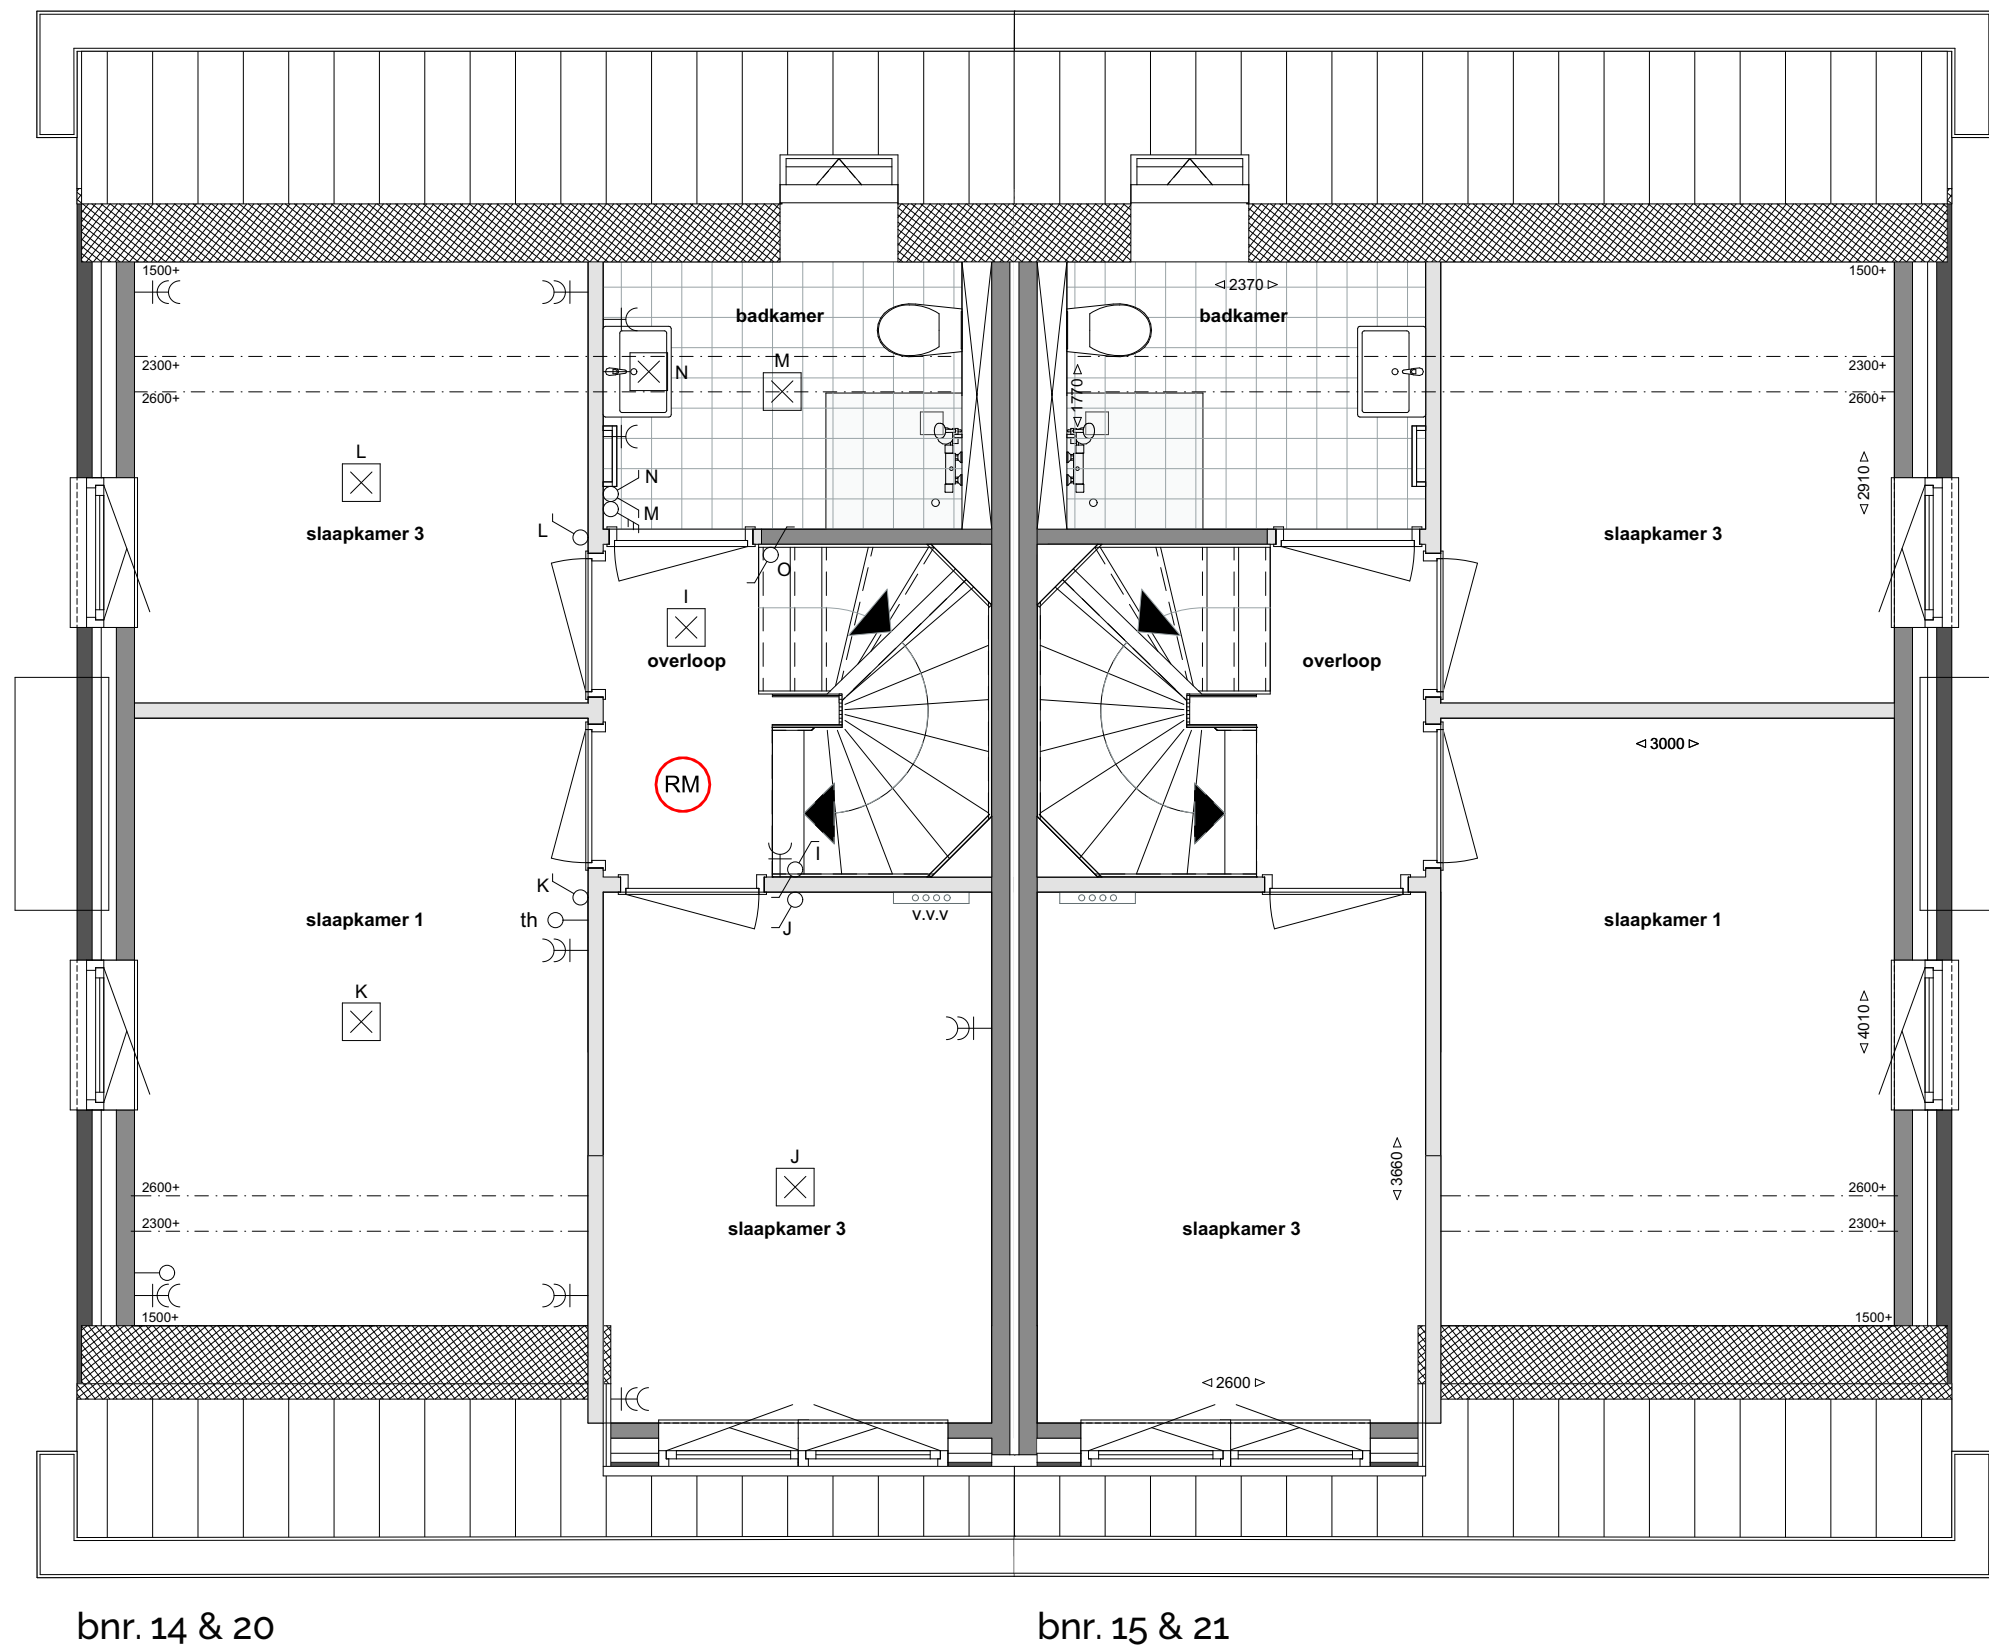

Eerste verdieping

1:50 | juli 2026 | 21 woningen Nieuw Buinen

Martin Luther Kingsingel 11 | 9203JC Drachten | 0512 584646 | info@vmez.nl

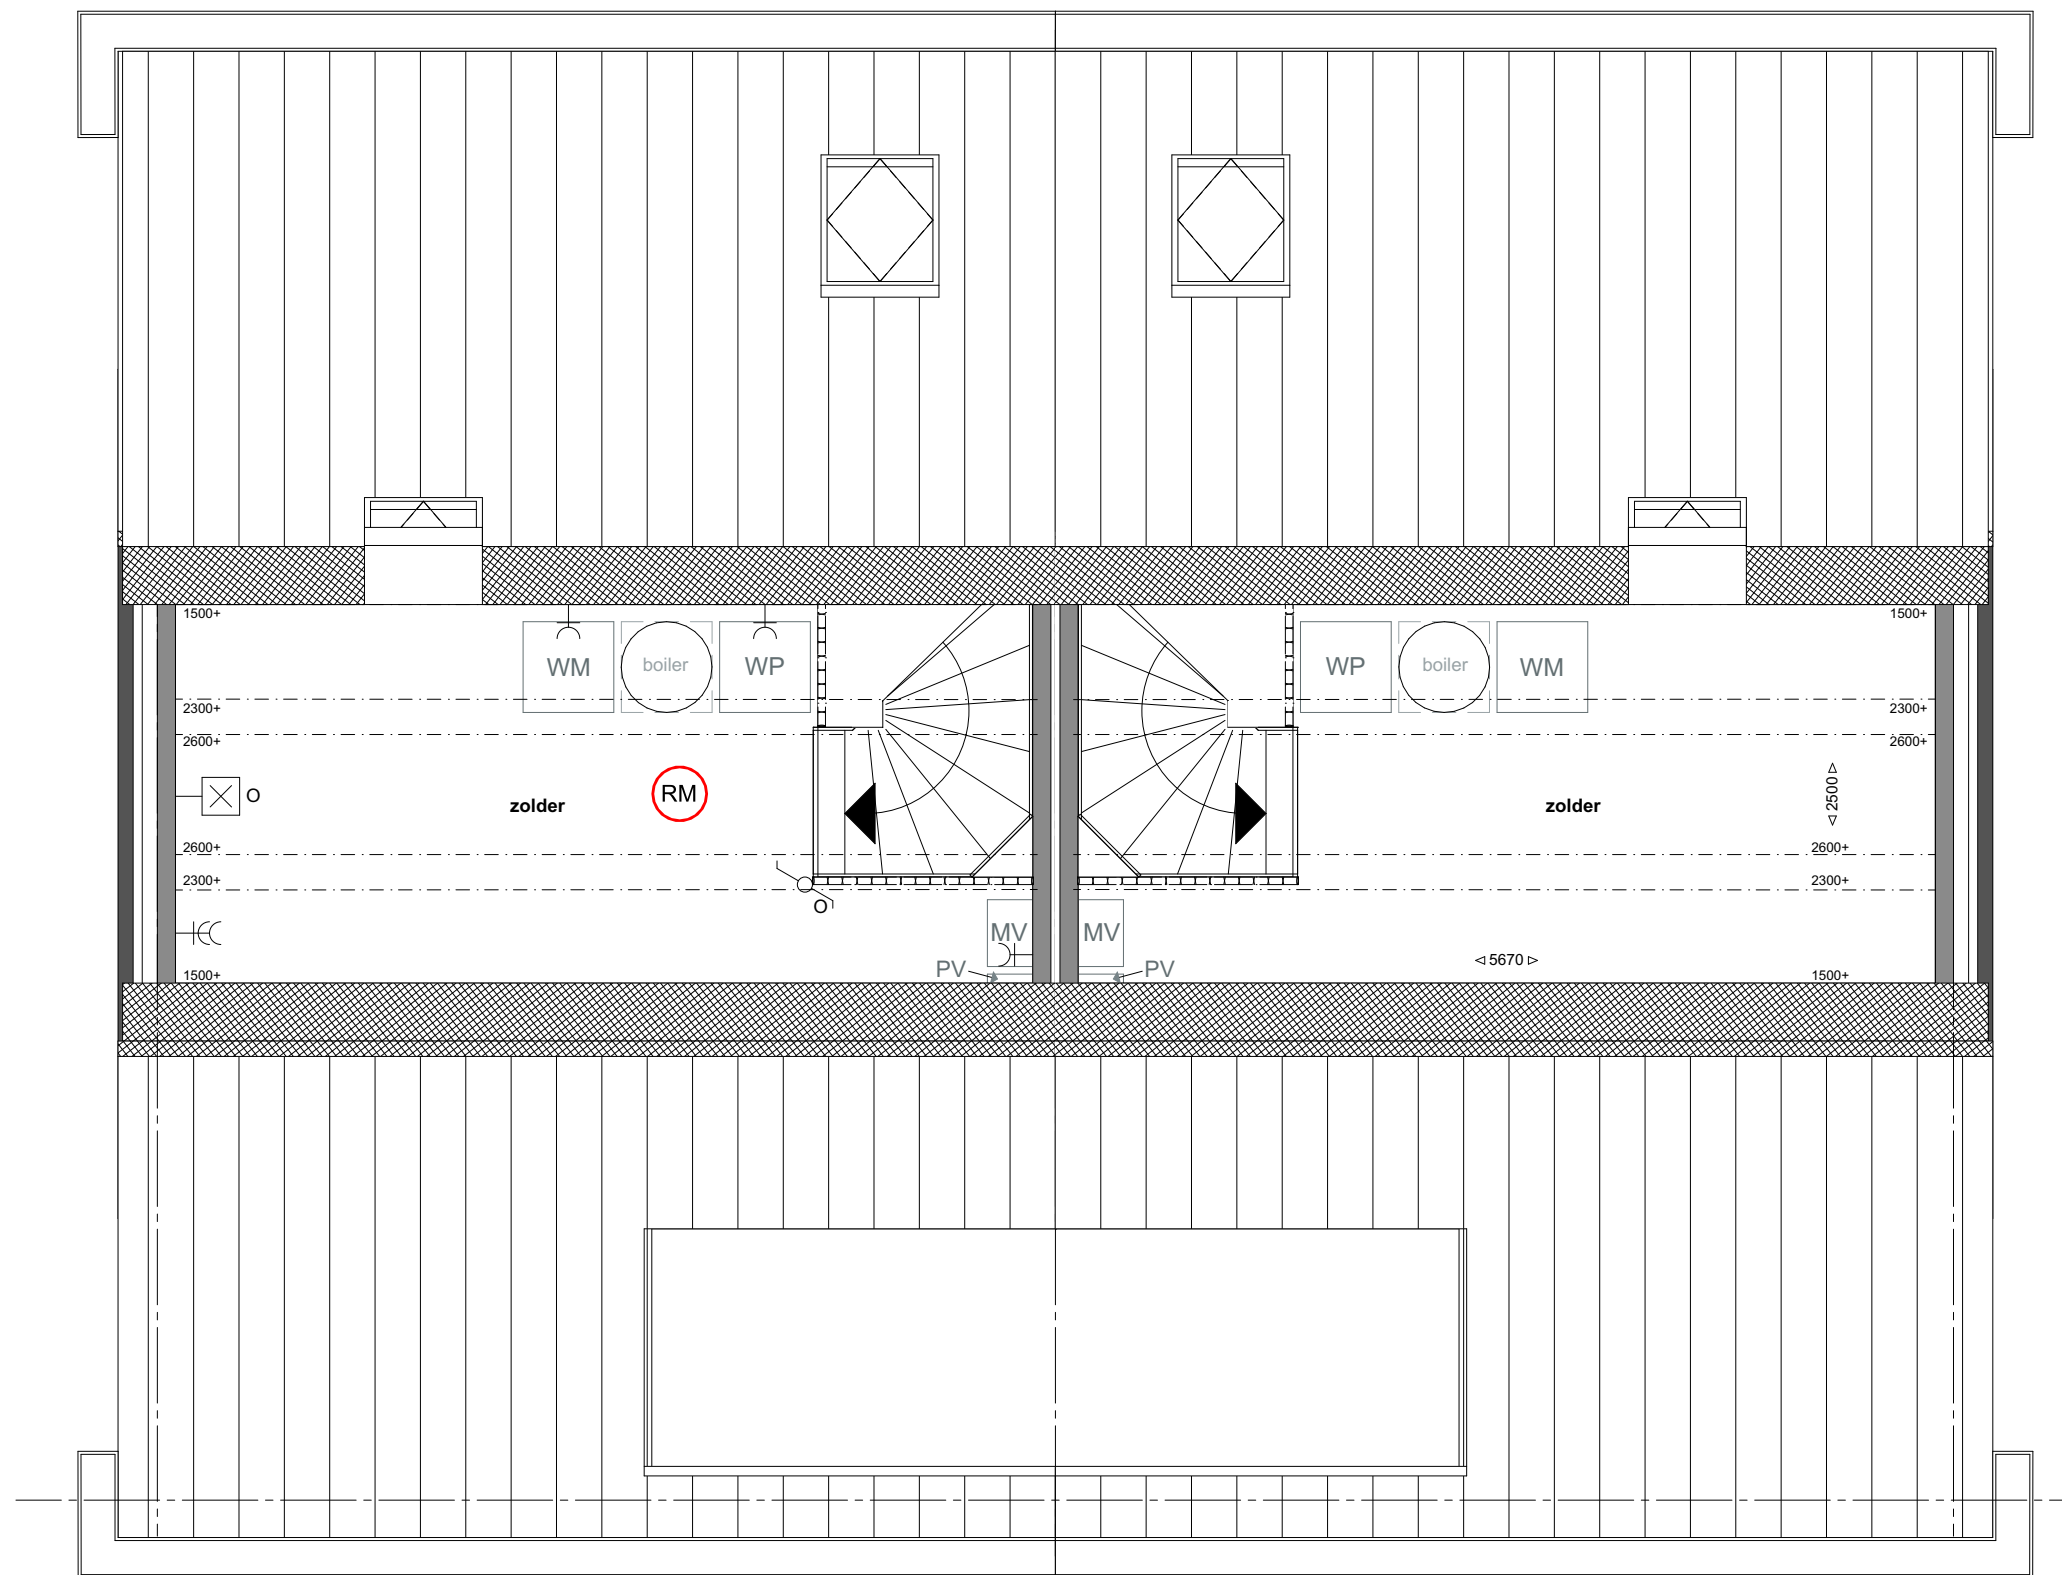

bnr. 14 & 20

bnr. 15 & 21

Tweede verdieping

1:50 | juli 2026 | 21 woningen Nieuw Buinen

Martin Luther Kingsingel 11 | 9203JC Drachten | 0512 584646 | info@vmez.nl



Definitief aantal en positie PV-panelen n.t.b. conform BENG-berekening



voorgevel - 1:100




zijgevel links - 1:100

Gevels

1:100 | juli 2026 | 21 woningen Nieuw Buinen

Martin Luther Kingsingel 11 | 9203JC Drachten| 0512 584646 | info@vmez.nl



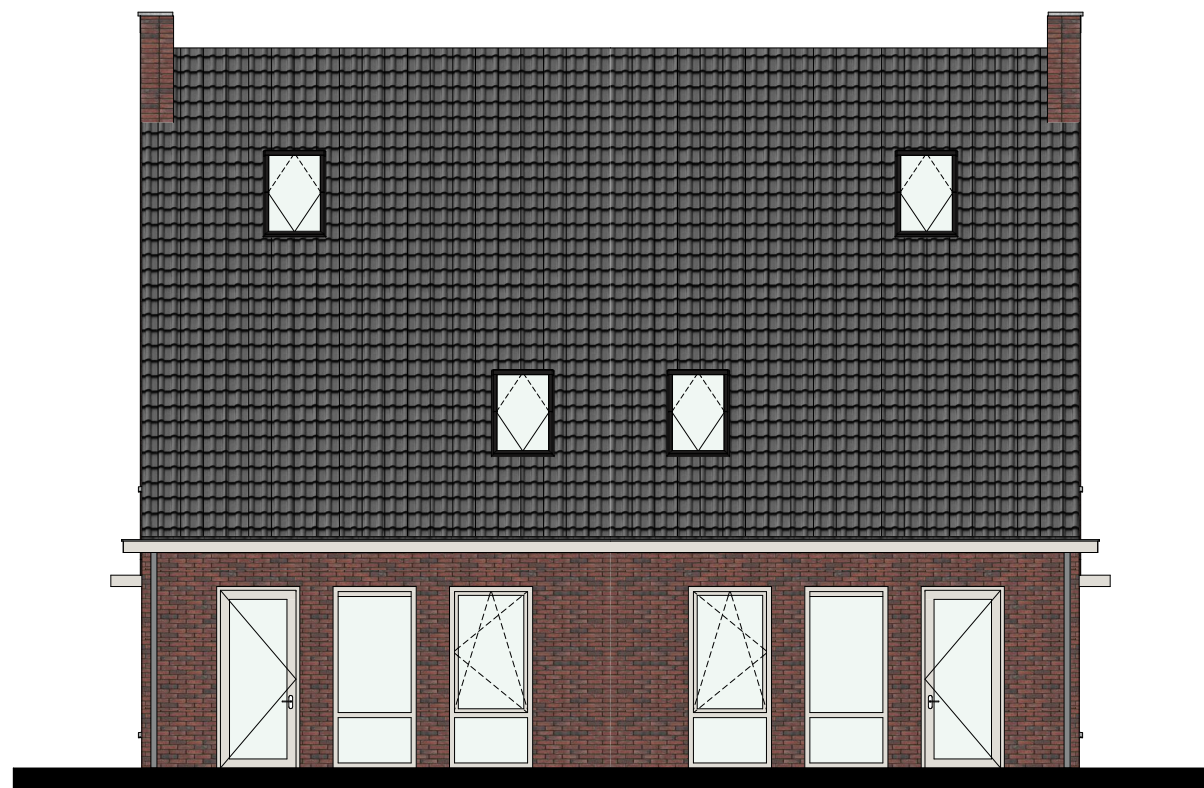

achtergevel - 1:100



zijgevel rechts - 1:100




Gevels


1:100 | juli 2026 | 21 woningen Nieuw Buinen



Martin Luther Kingsingel 11 | 9203JC Drachten | 0512 584646 | info@vmez.nl

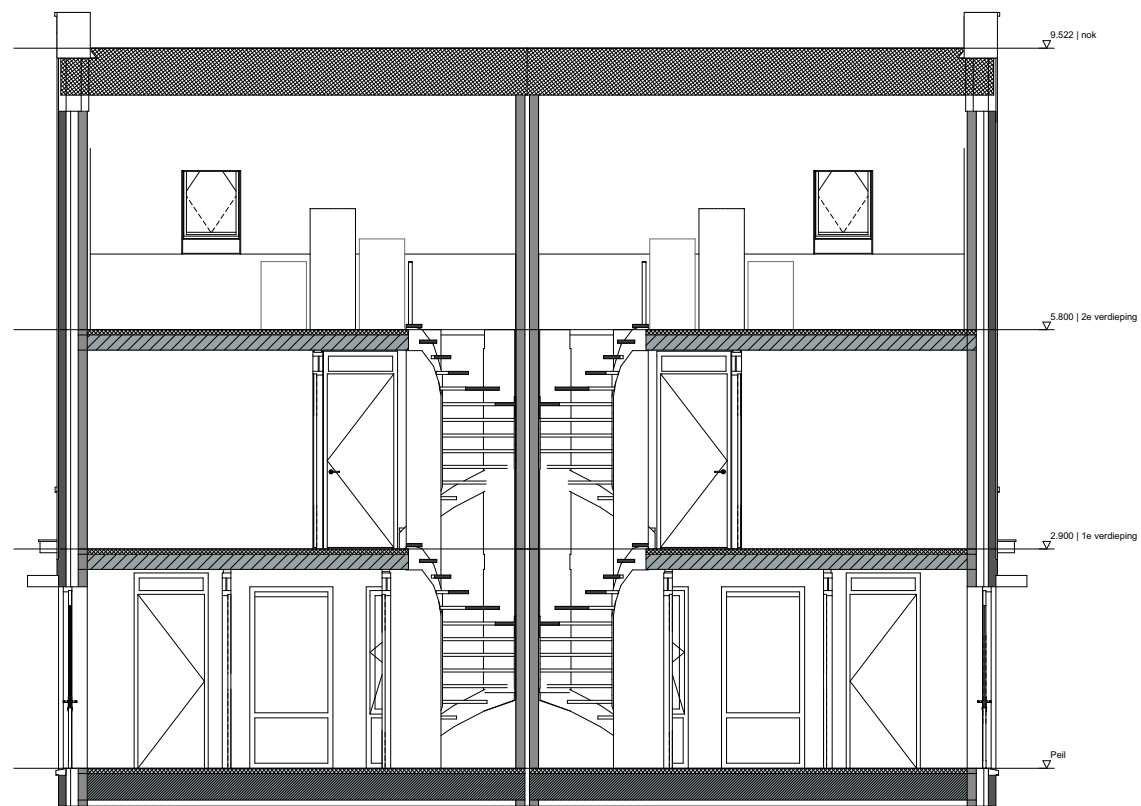

doorsnede A-A - 1:100

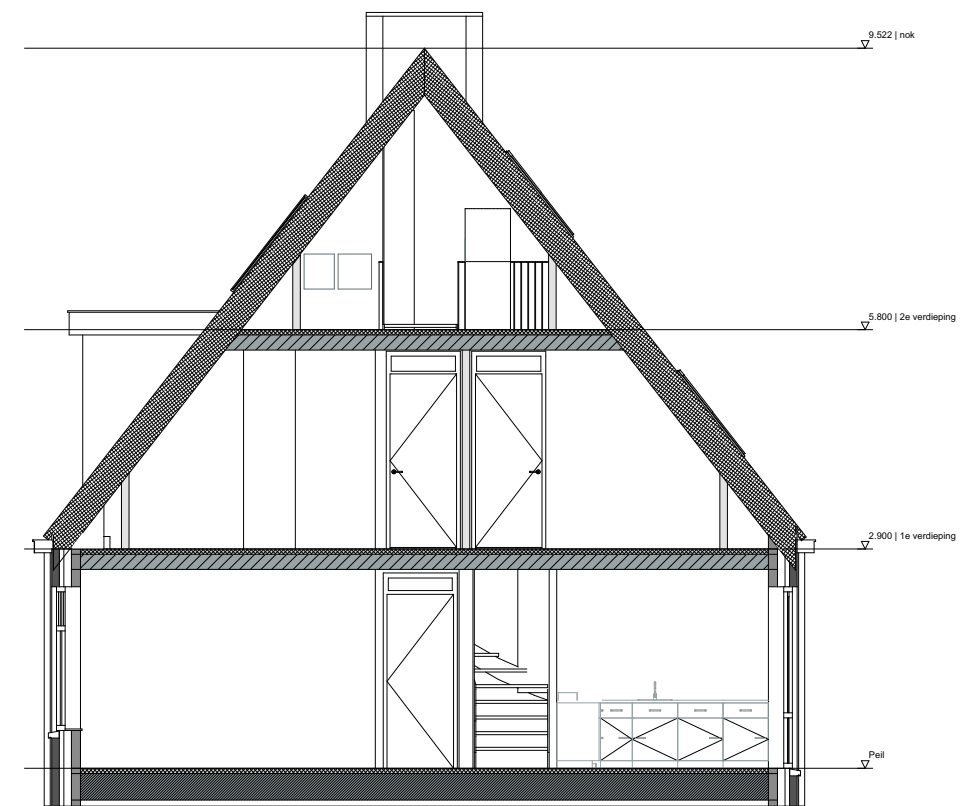

doorsnede B-B - 1:100



Doorsnedes

1:100 | juli 2026 | 21 woningen Nieuw Buinen




Martin Luther Kingsingel 11 | 9203JC Drachten | 0512 584646 | info@vmez.nl




voorgevel - 1:50




rechter gevel - 1:50

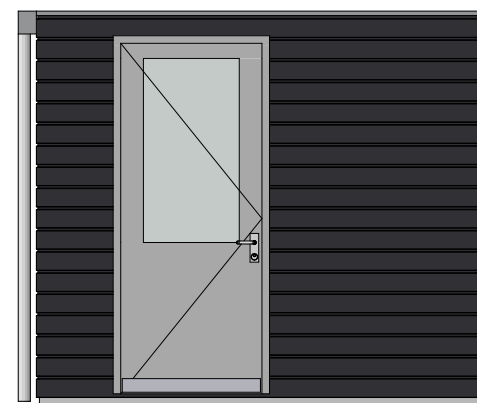

achtergevel - 1:50

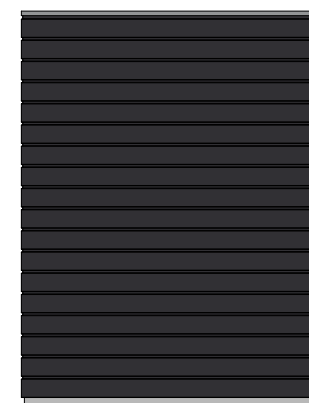

linker gevel - 1:50

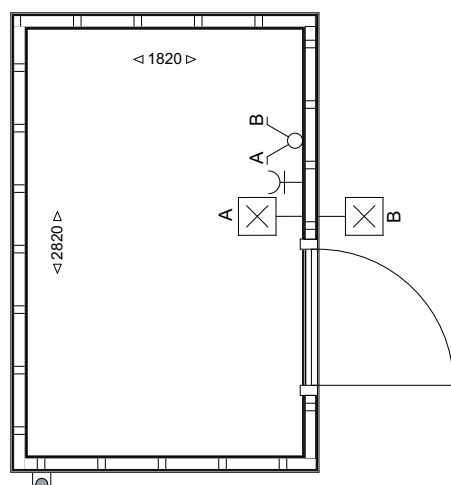

begane grond - 1:50

De positie van de deur, hemelwaterafvoer en elektravoorzieningen kunnen variëren, afhankelijk van de plek van de berging.

Het type berging is afhankelijk van het adres, zie situatietekening.

Berging