



Martin Luther Kingsingel 11
9203JC Drachten
0512 584646
info@vmez.nl
<https://www.vmez.nl/>

Project: Nostalgia te Nieuw-Buinen

21 woningen
Copinga Wollerichstraat
Nieuw-Buinen



Opdrachtgever:
WVG Ontwikkeling BV
Prins Hendrikkade 2
7941 CV, Meppel

Architect:
Erik van Halderen


Datum getekend:
juli 2026

Fase: Verkooptekeningen
Verkooptekeningen per type woning

Schaal:
1:500, 1:100, 1:50

Verkooptekeningen: basis


21 woningen Nieuw Buinen
2 twee-onder-een-kapwoningen levensloopvariant
Bouwnummers 16 t/m 19

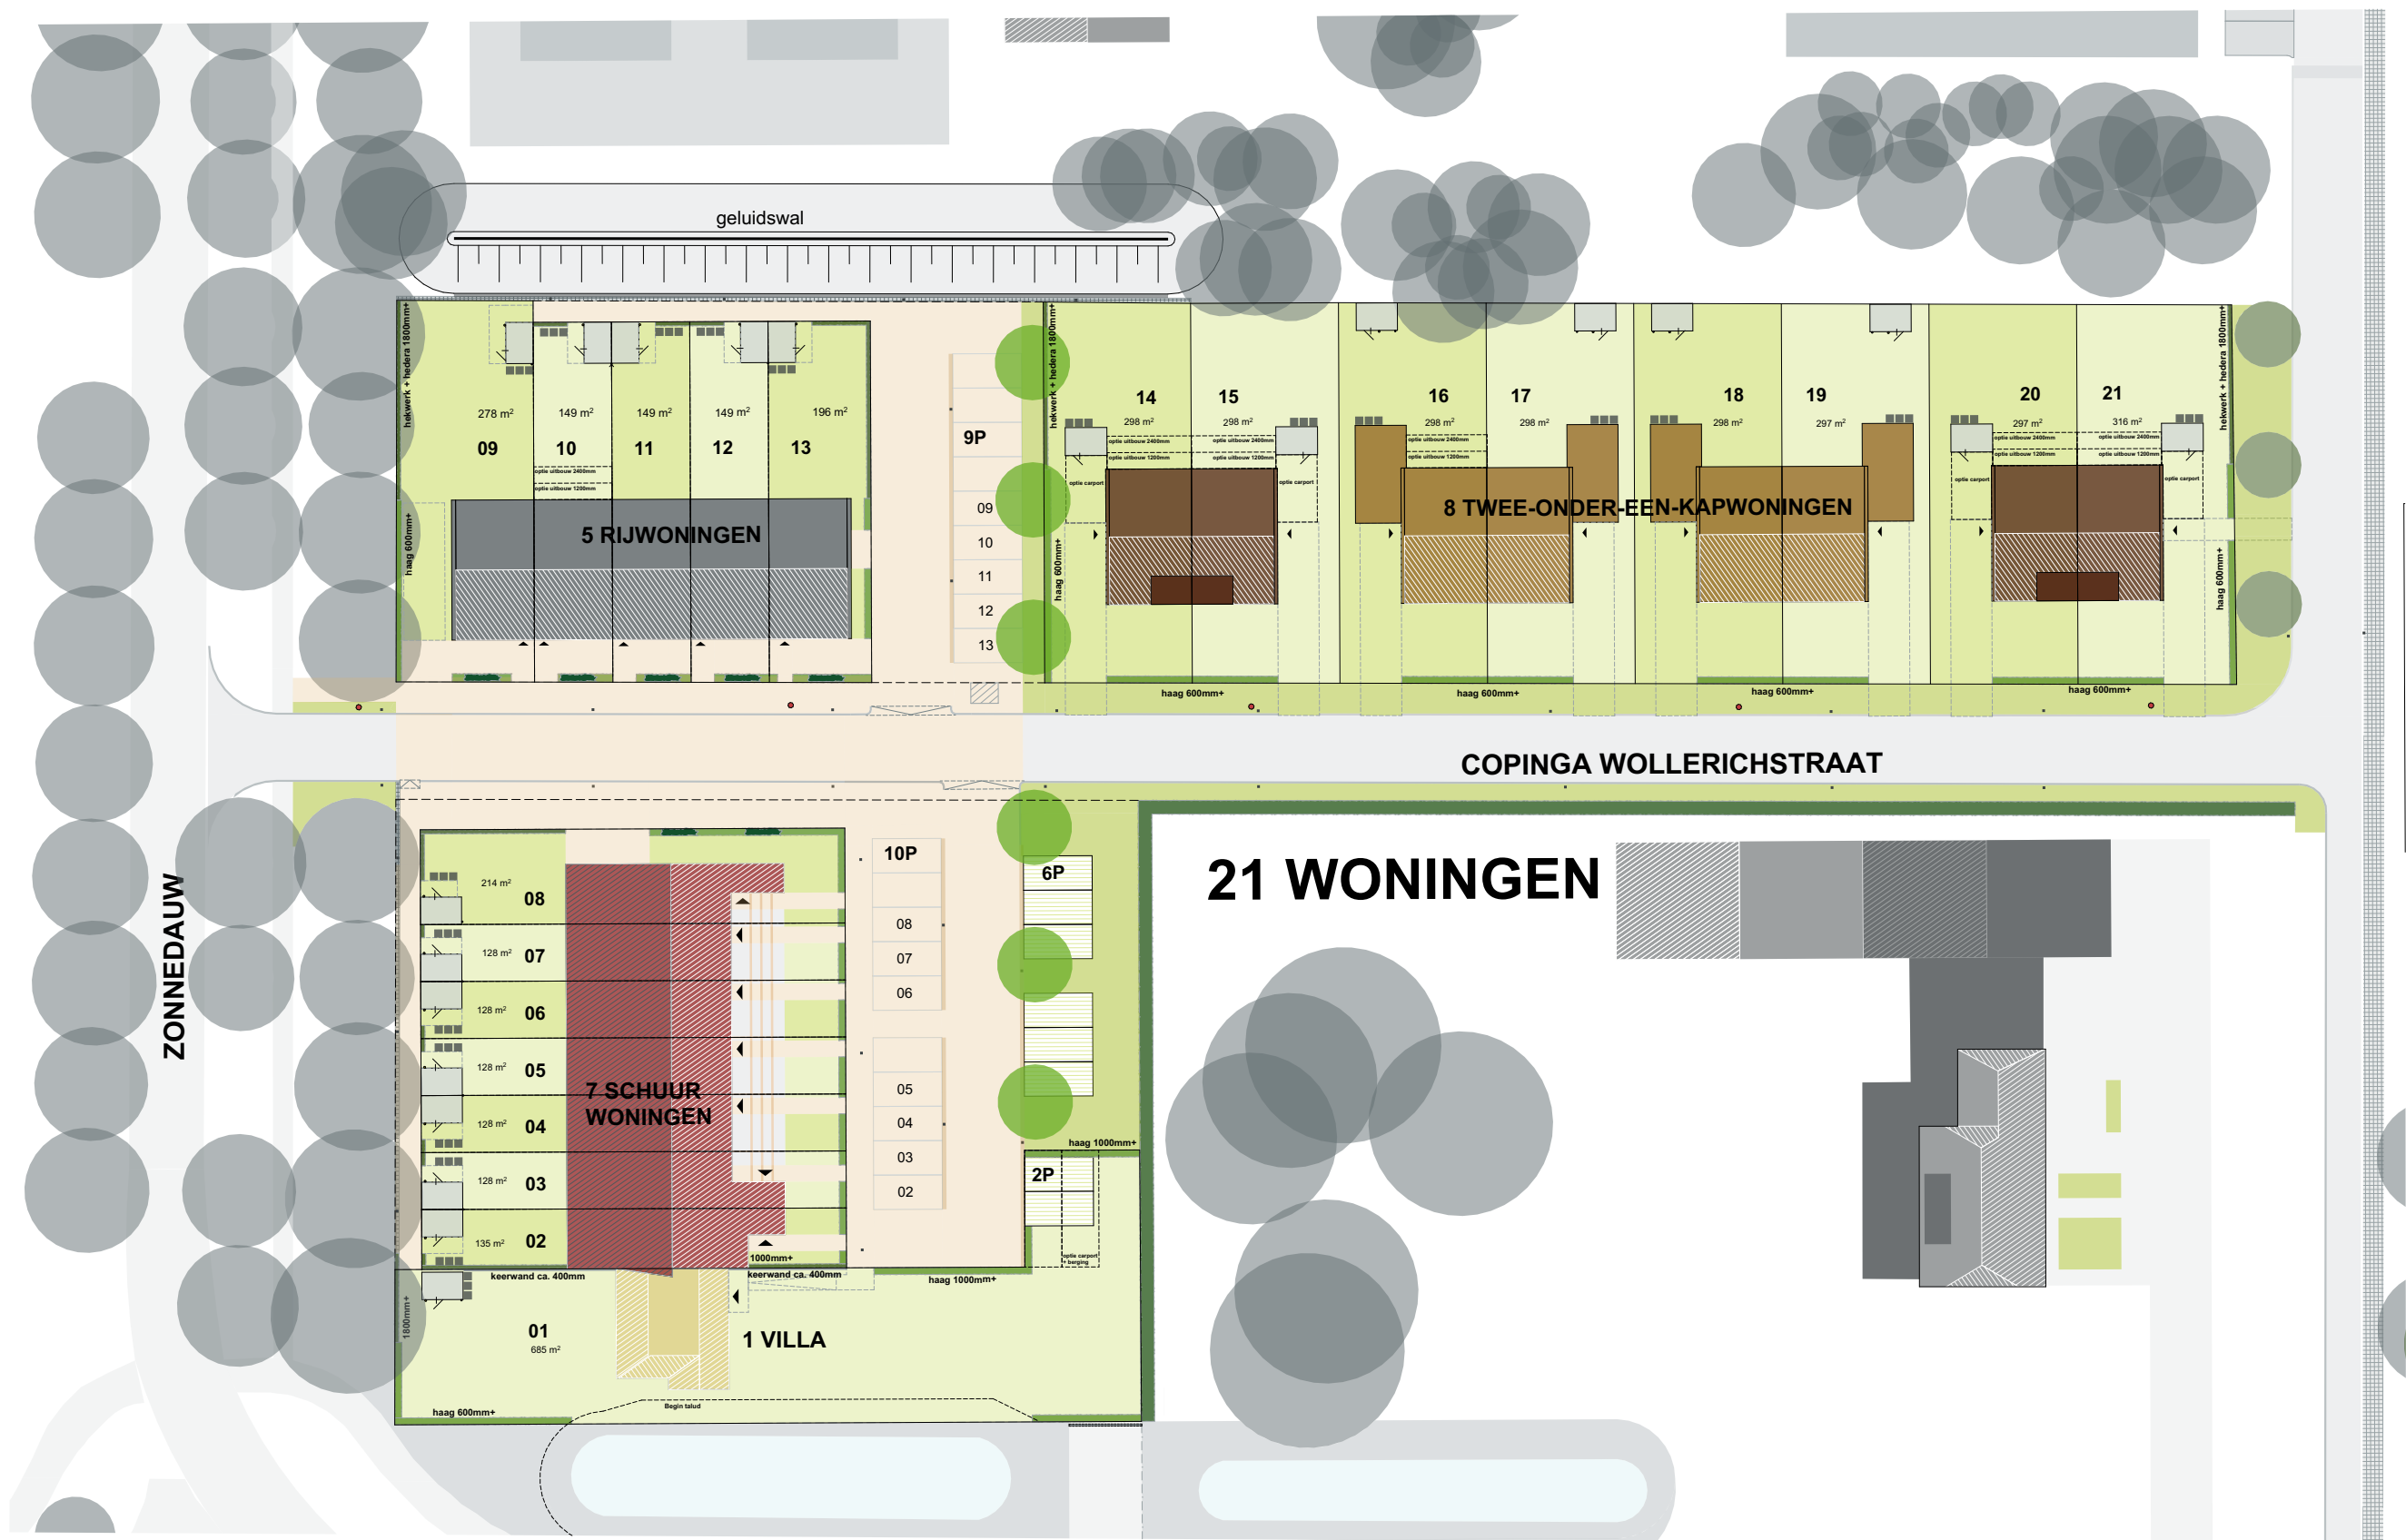

Situatie

1:500 | juli 2026 | 21 woningen Nieuw Buinen

Martin Luther Kingsingel 11 | 9203JC Drachten | 0512 584646 | info@vmez.nl

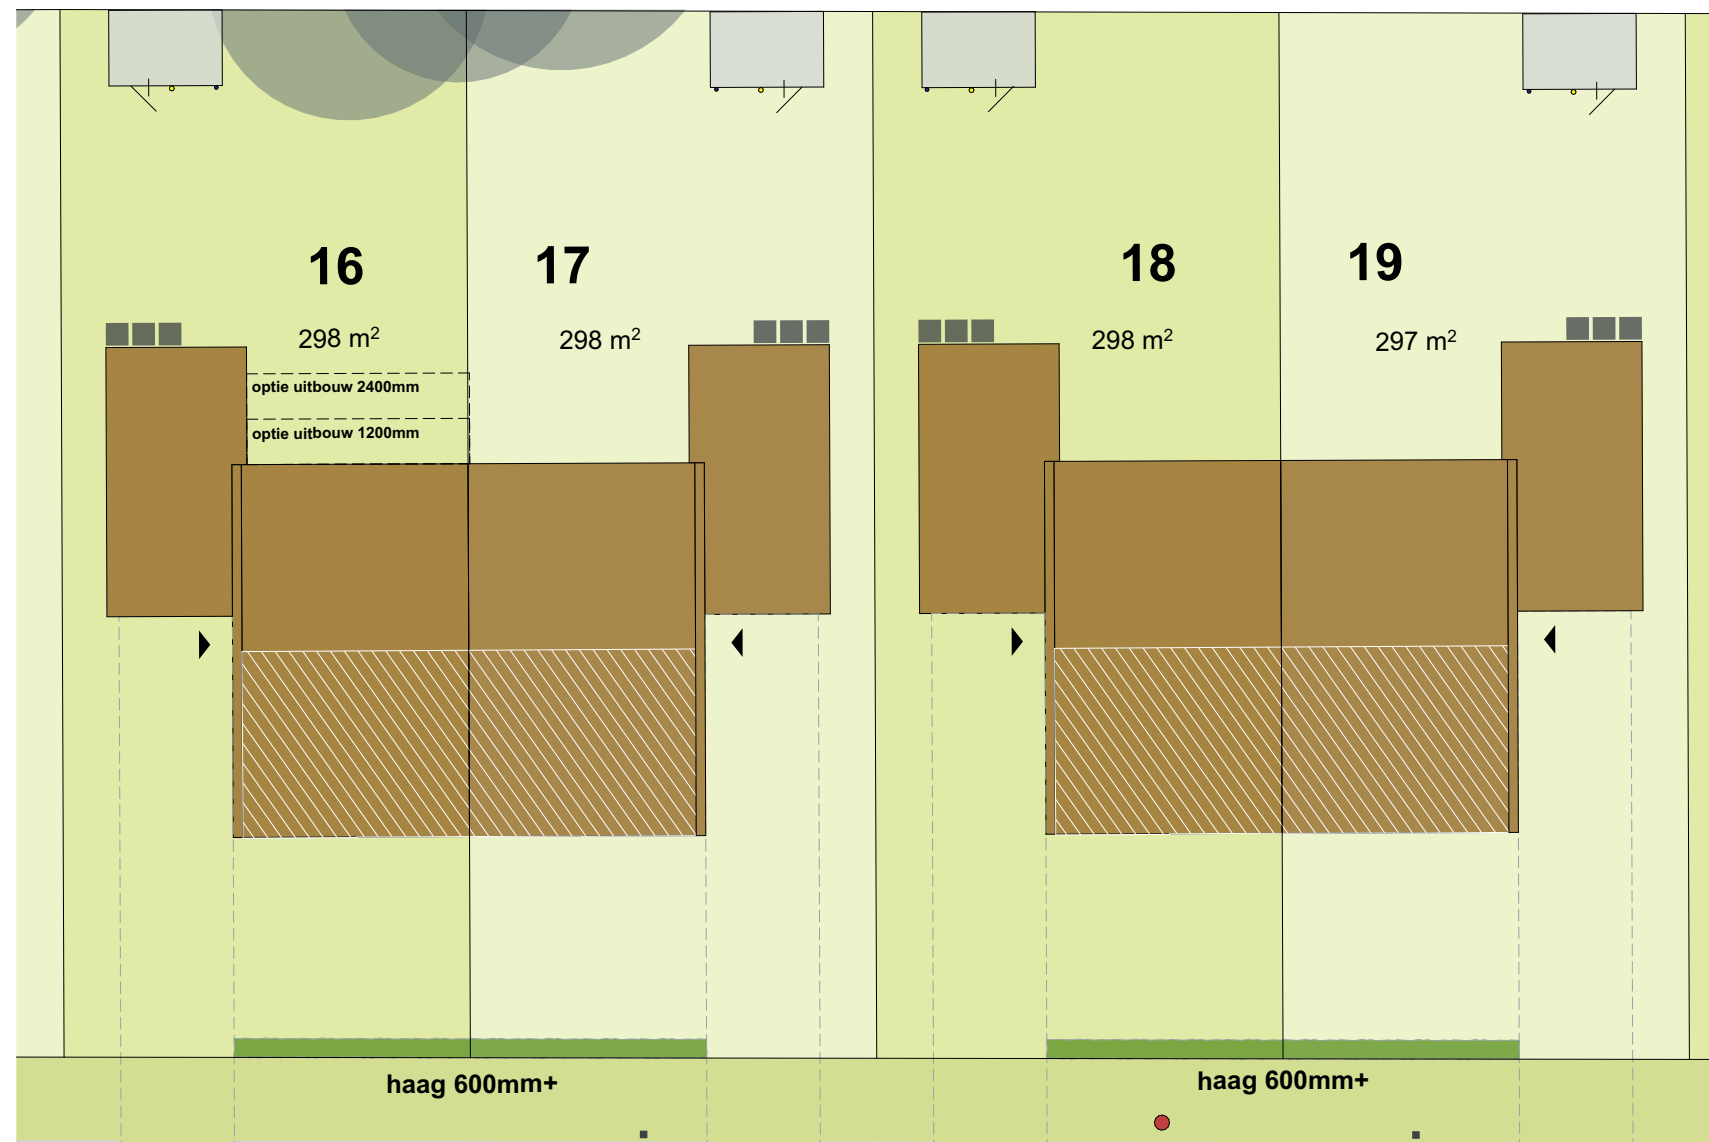


Situatie Woningtype

1:200 | juli 2026 | 21 woningen Nieuw Buinen

Martin Luther Kingsingel 11 | 9203JC Drachten | 0512 584646 | info@vmez.nl



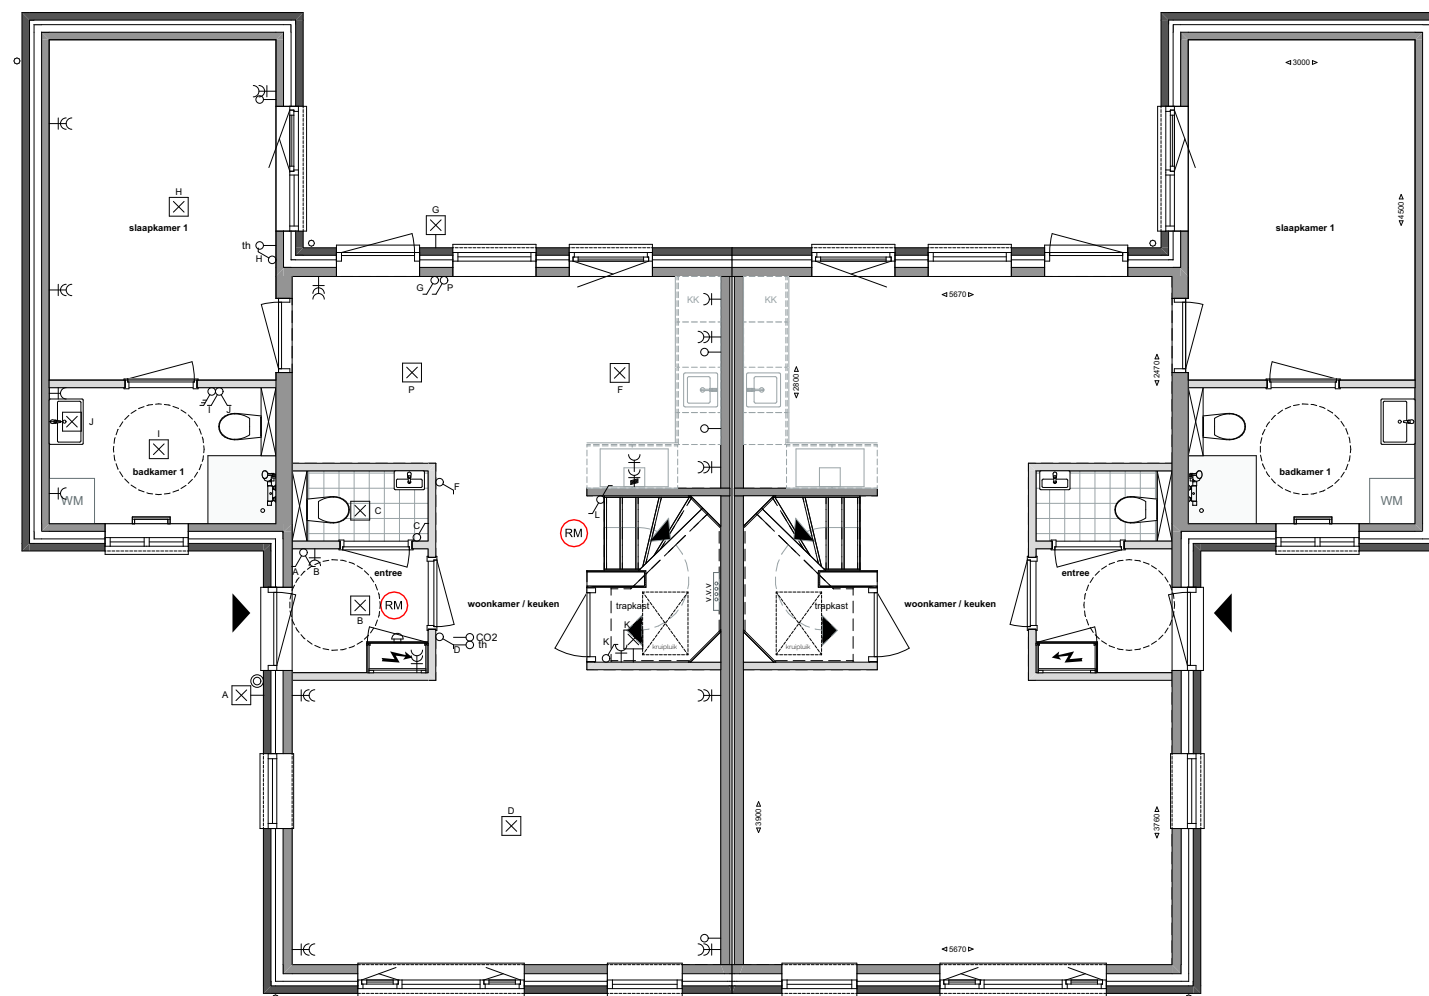

bnr. 16 & 18


bnr. 17 & 19

Begane grond

1:100 | juli 2026 | 21 woningen Nieuw Buinen

Martin Luther Kingsingel 11 | 9203JC Drachten | 0512 584646 | info@vmez.nl



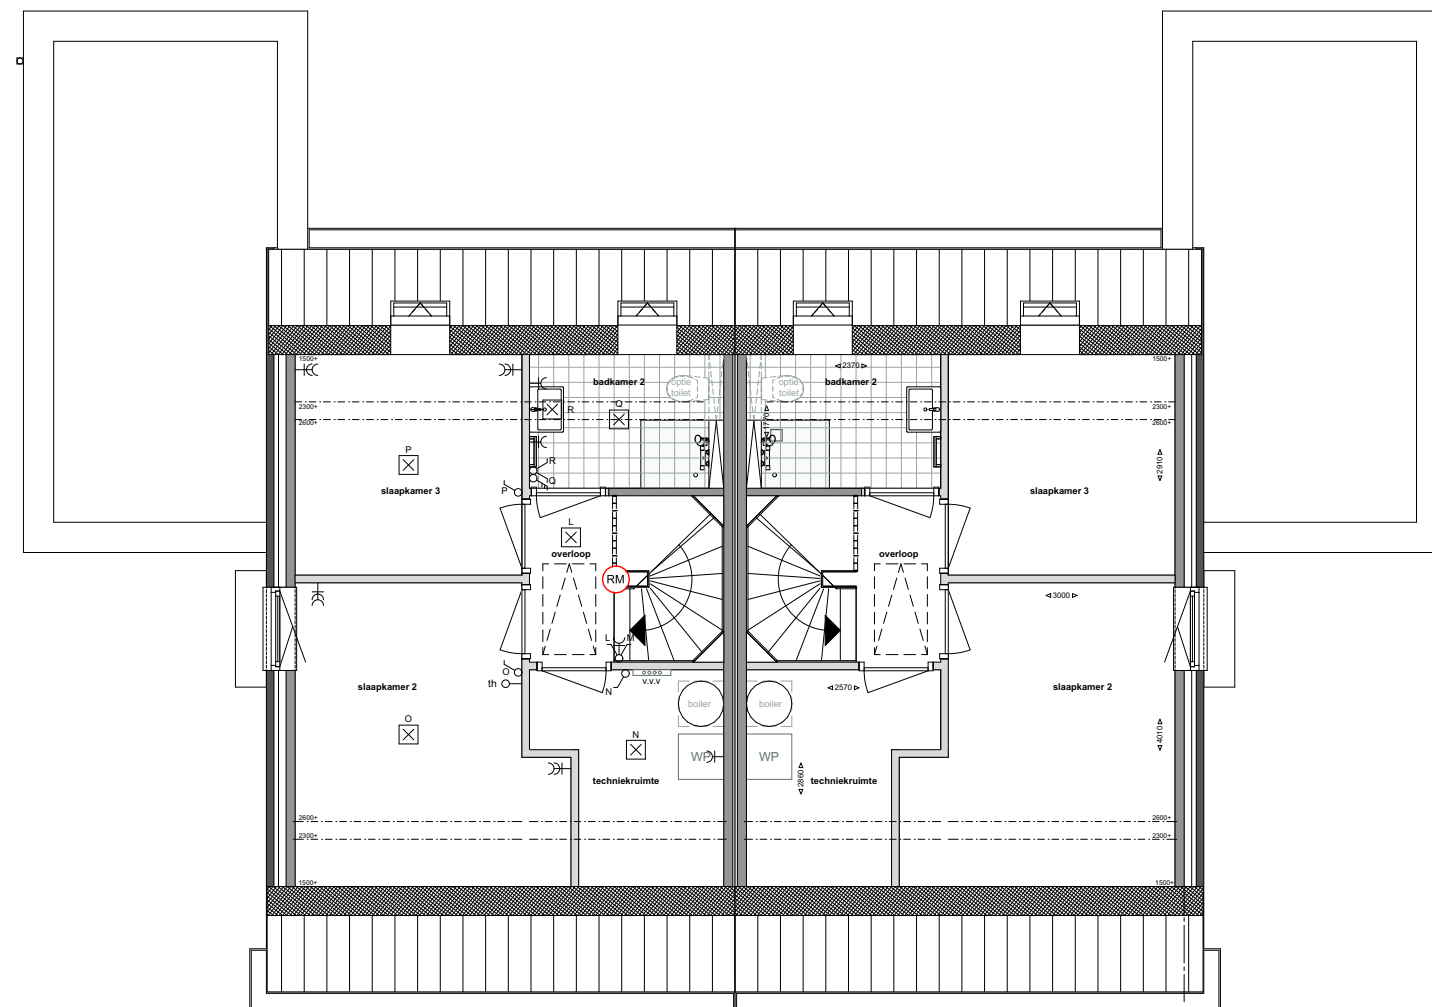

bnr. 16 & 18

bnr. 17 & 19




Eerste verdieping

1:100 | juli 2026 | 21 woningen Nieuw Buinen

Martin Luther Kingsingel 11 | 9203JC Drachten | 0512 584646 | info@vmez.nl



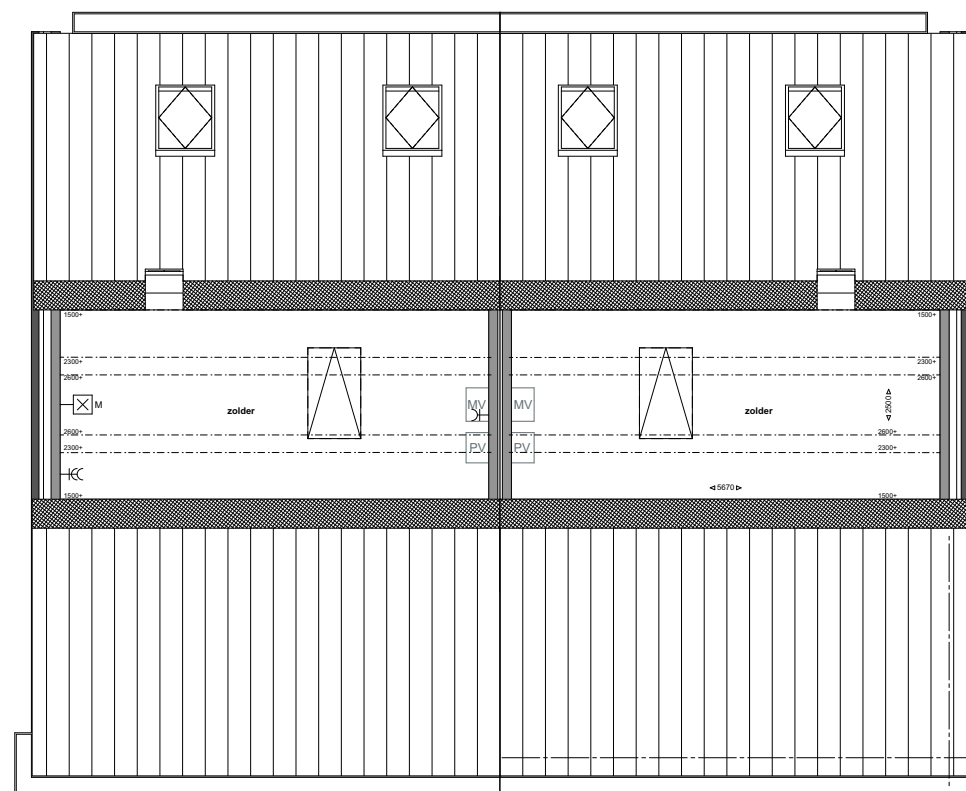

bnr. 16 & 18

bnr. 17 & 19


Tweede verdieping

1:100 | juli 2026 | 21 woningen Nieuw Buinen

Martin Luther Kingsingel 11 | 9203JC Drachten | 0512 584646 | info@vmez.nl



Definitief aantal en positie PV-panelen n.t.b. conform BENG-berekening

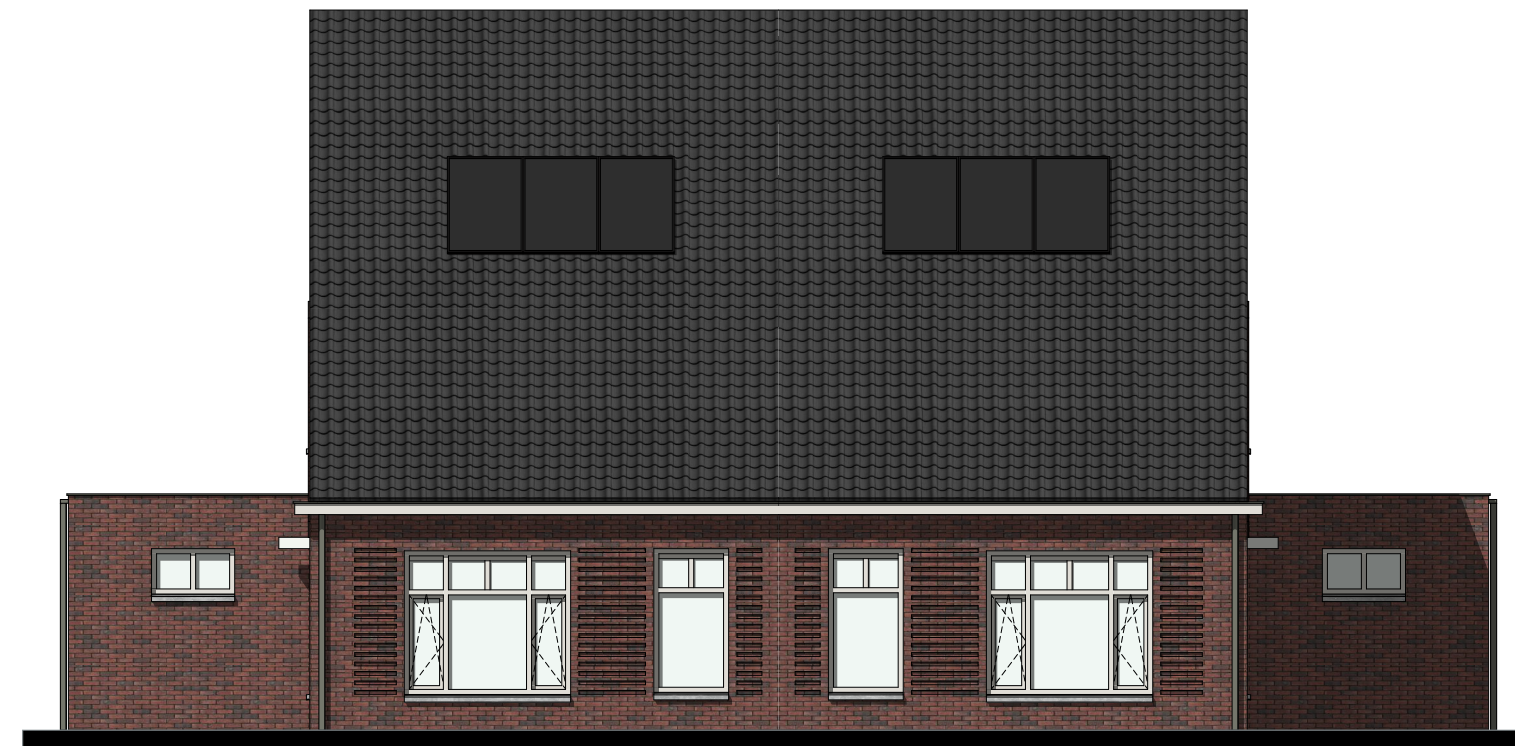

voorgevel - 1:100




zijgevel links - 1:100

Gevels

1:100 | juli 2026 | 21 woningen Nieuw Buinen

Martin Luther Kingsingel 11 | 9203JC Drachten | 0512 584646 | info@vmez.nl



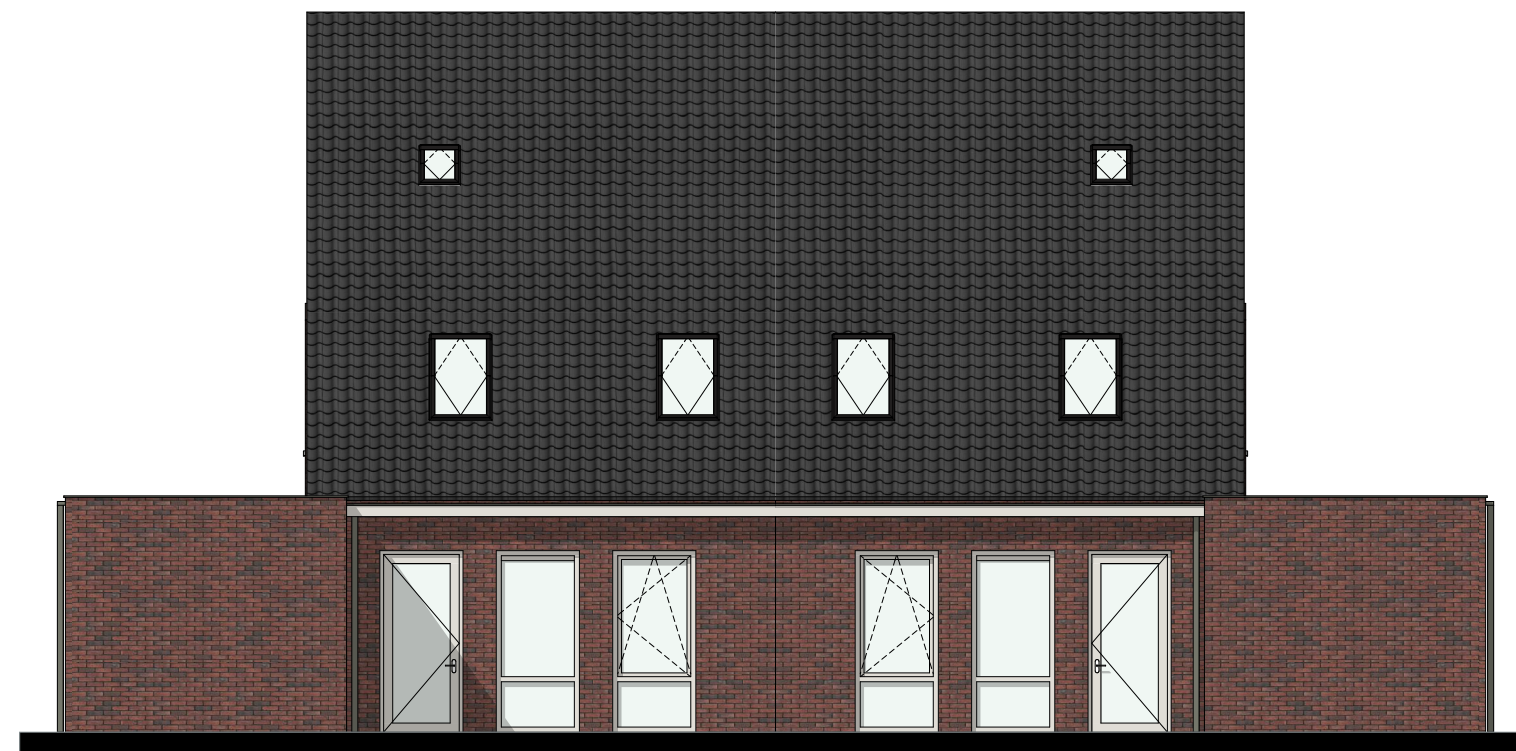

achtergevel - 1:100



zijgevel rechts - 1:100



Gevels


1:100 | juli 2026 | 21 woningen Nieuw Buinen



Martin Luther Kingsingel 11 | 9203JC Drachten | 0512 584646 | info@vmez.nl



doorsnede A-A - 1:100

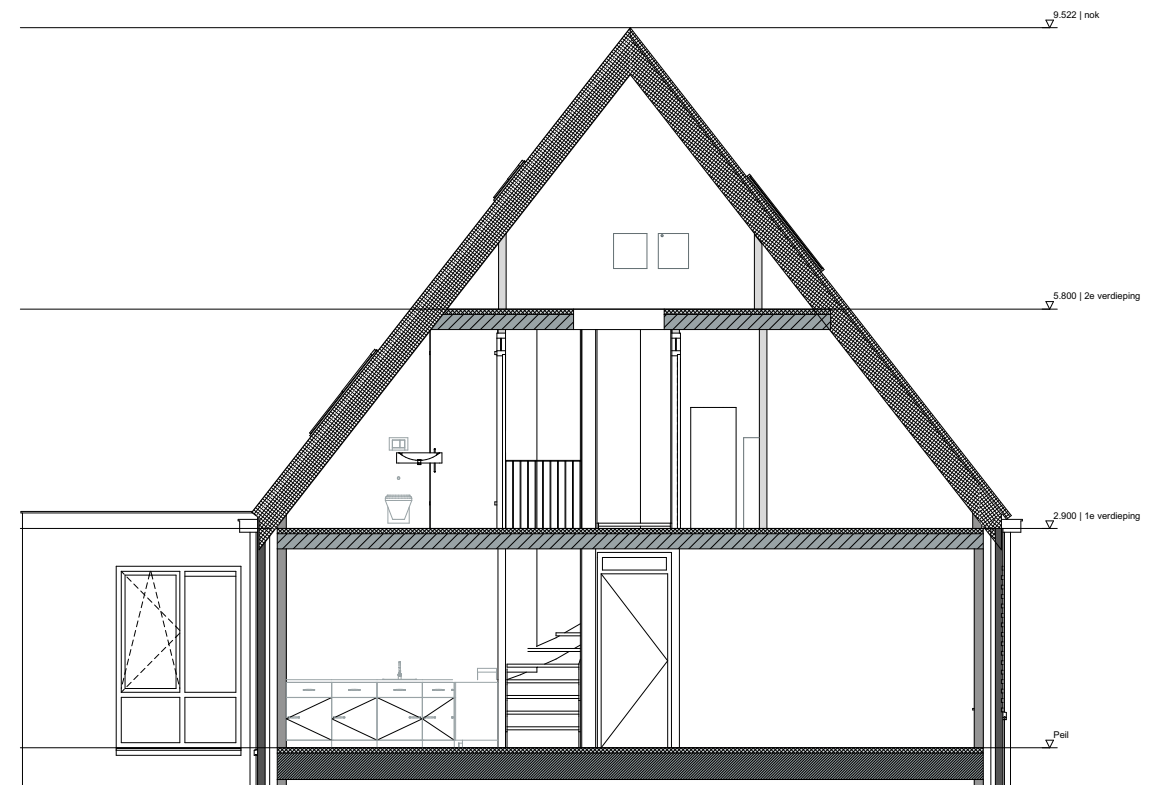

doorsnede B-B - 1:100



Doorsnedes

1:100 | juli 2026 | 21 woningen Nieuw Buinen



Martin Luther Kingsingel 11 | 9203JC Drachten | 0512 584646 | info@vmez.nl




voorgevel - 1:50




rechter gevel - 1:50



achtergevel - 1:50

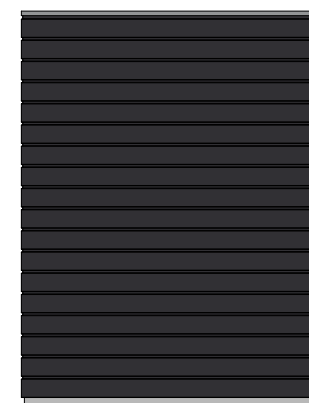

linker gevel - 1:50

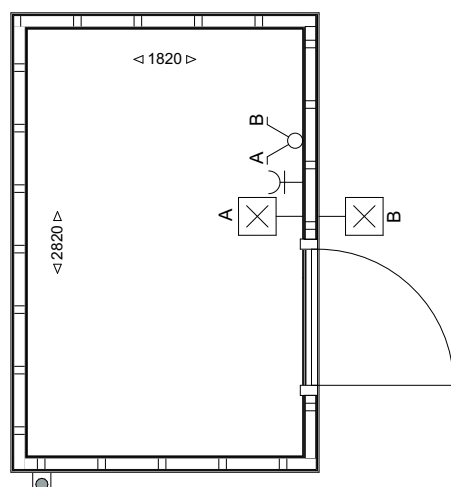

begane grond - 1:50

De positie van de deur, hemelwaterafvoer en elektravoorzieningen kunnen variëren, afhankelijk van de plek van de berging.

Het type berging is afhankelijk van het adres, zie situatietekening.

Berging