



Martin Luther Kingsingel 11
9203JC Drachten
0512 584646
info@vmez.nl
<https://www.vmez.nl/>

Project: Nostalgia te Nieuw-Buinen
21 woningen
Copinga Wollerichstraat
Nieuw-Buinen



Opdrachtgever:
WVG Ontwikkeling BV
Prins Hendrikkade 2
7941 CV, Meppel

Architect:
Erik van Halderen

Datum getekend:
juli 2026


Fase: Verkooptekeningen
Verkooptekeningen per type woning

Schaal:
1:500, 1:100, 1:50

Verkooptekeningen: basis

21 woningen Nieuw Buinen
5 Rijwoningen
Bouwnummers 9 t/m 13



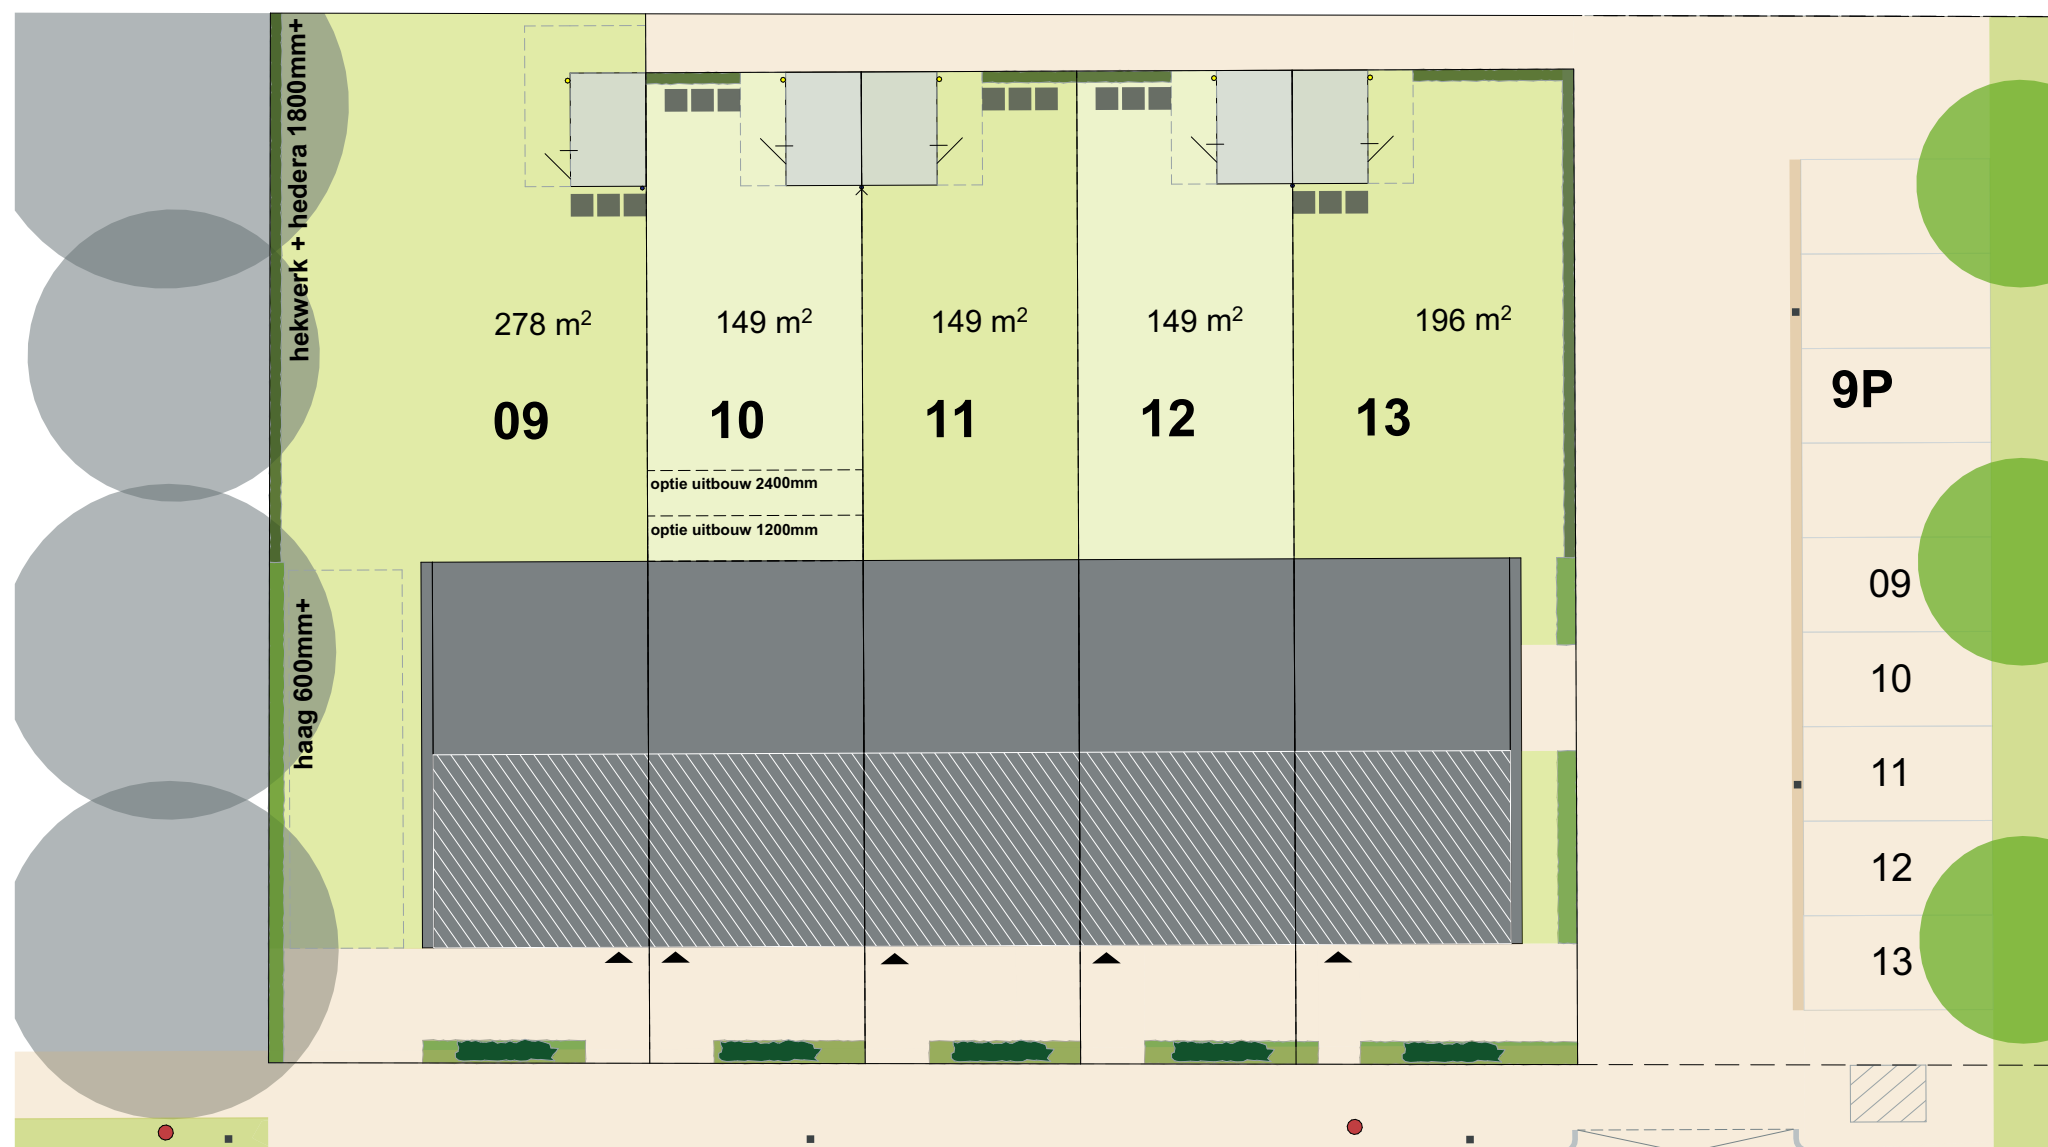


Situatie woningtype


1:200 | juli 2026 | 21 woningen Nieuw Buinen

Martin Luther Kingsingel 11 | 9203JC Drachten | 0512 584646 | info@vmez.nl



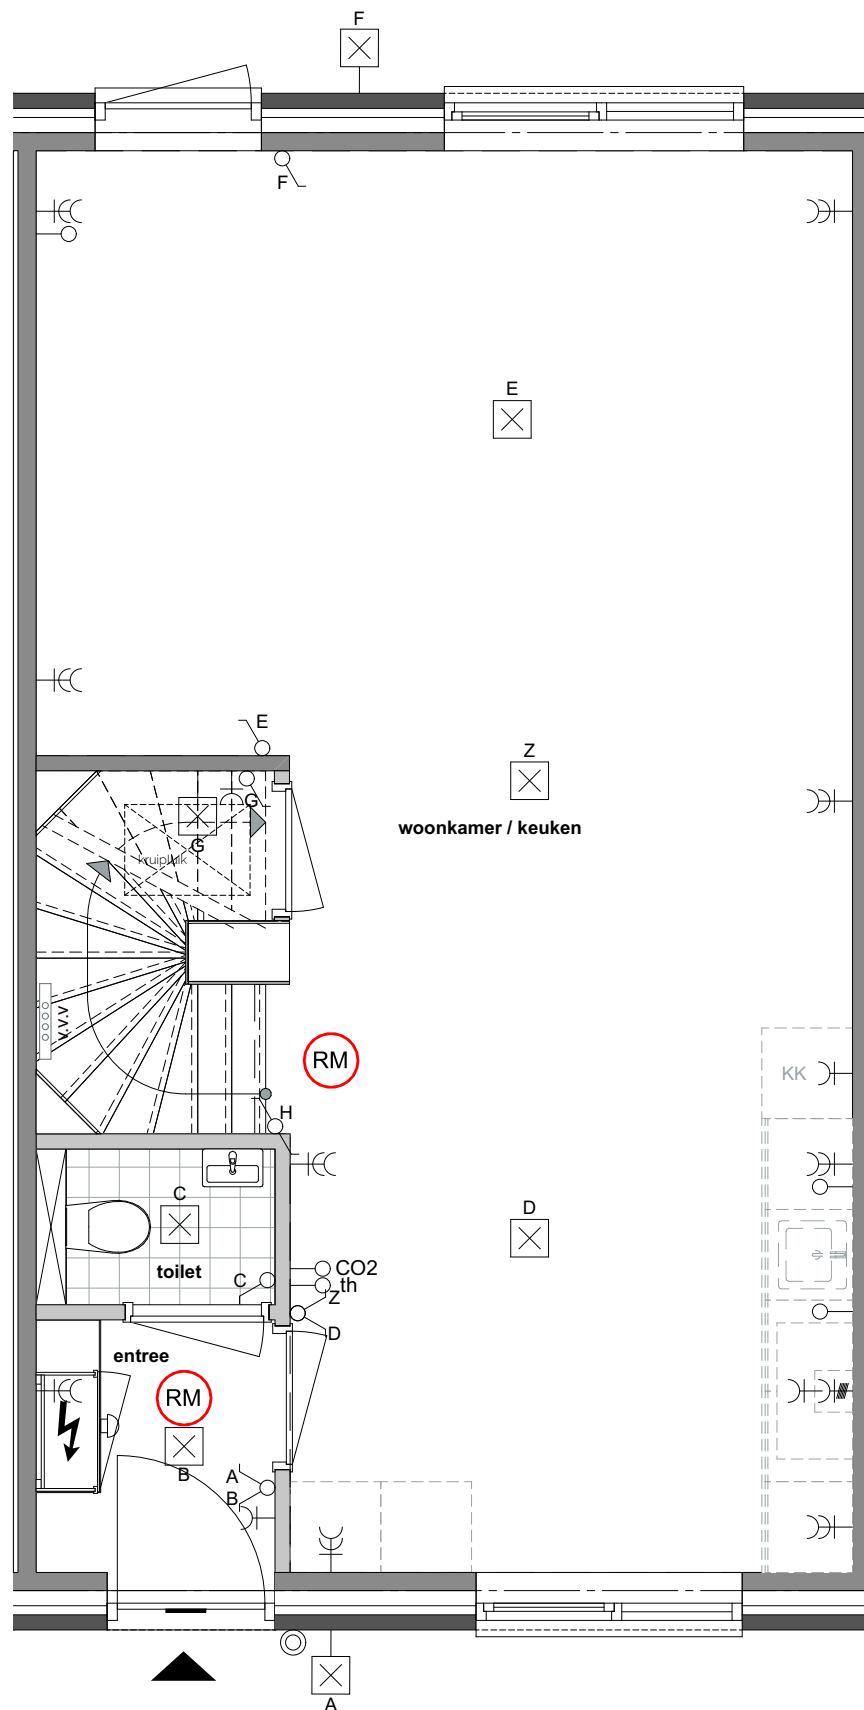

Tussenwoning (bnr 10, 11 & 12)

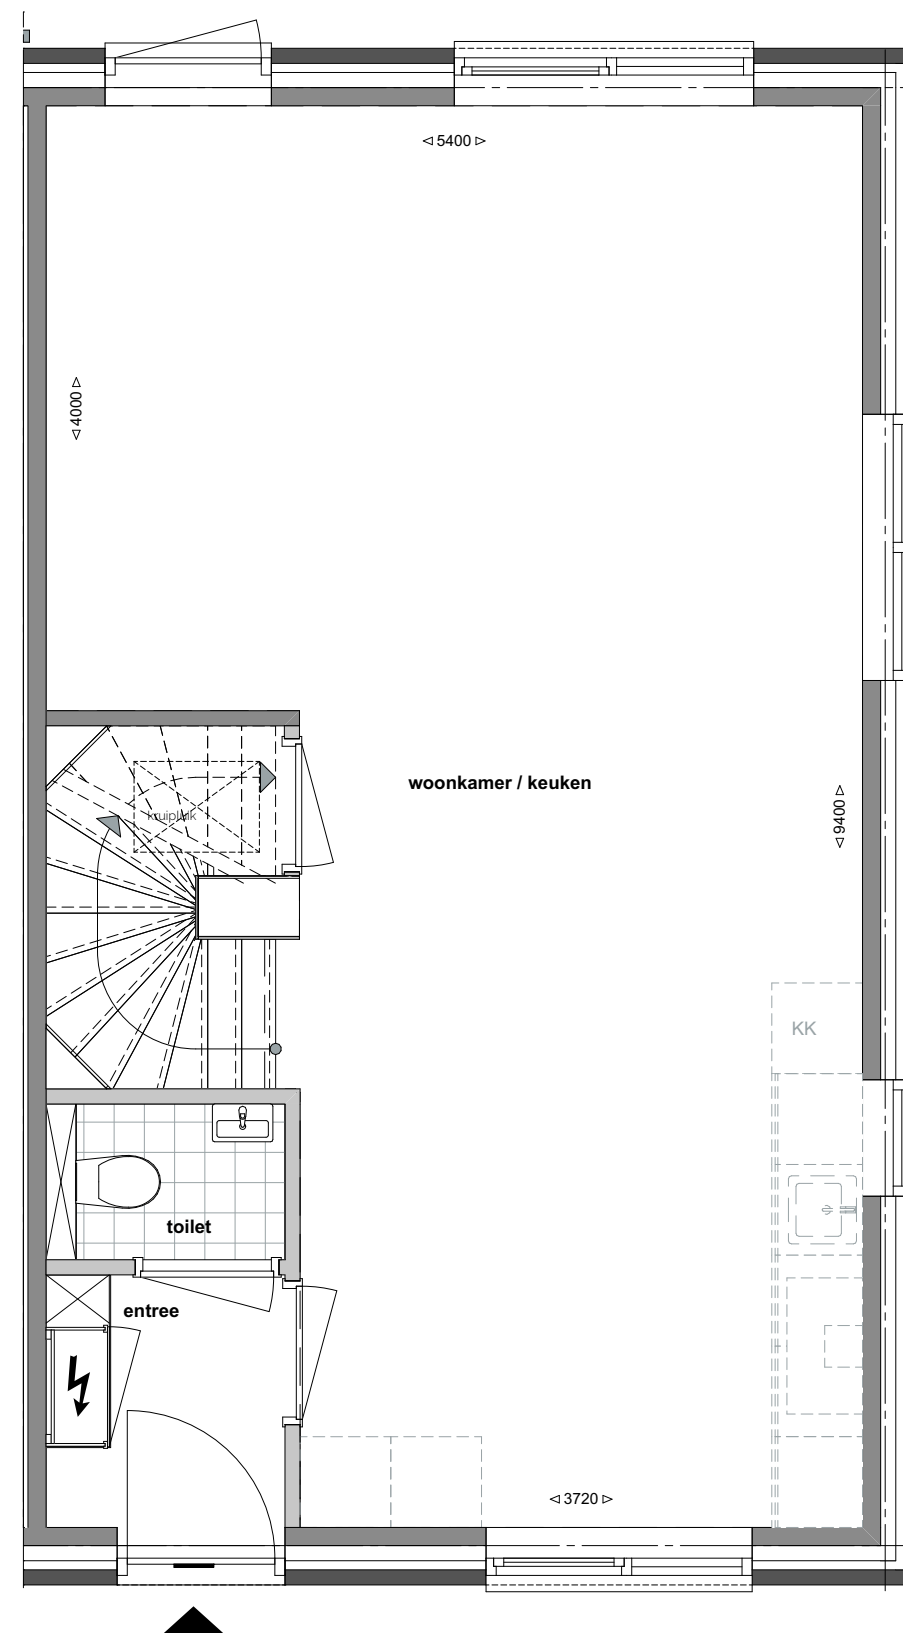


Hoekwoning (bnr 13 & 9 gespiegeld)

Begane grond


1:50 | juli 2026 | 21 woningen Nieuw Buinen

Martin Luther Kingsingel 11 | 9203JC Drachten | 0512 584646 | info@vmez.nl



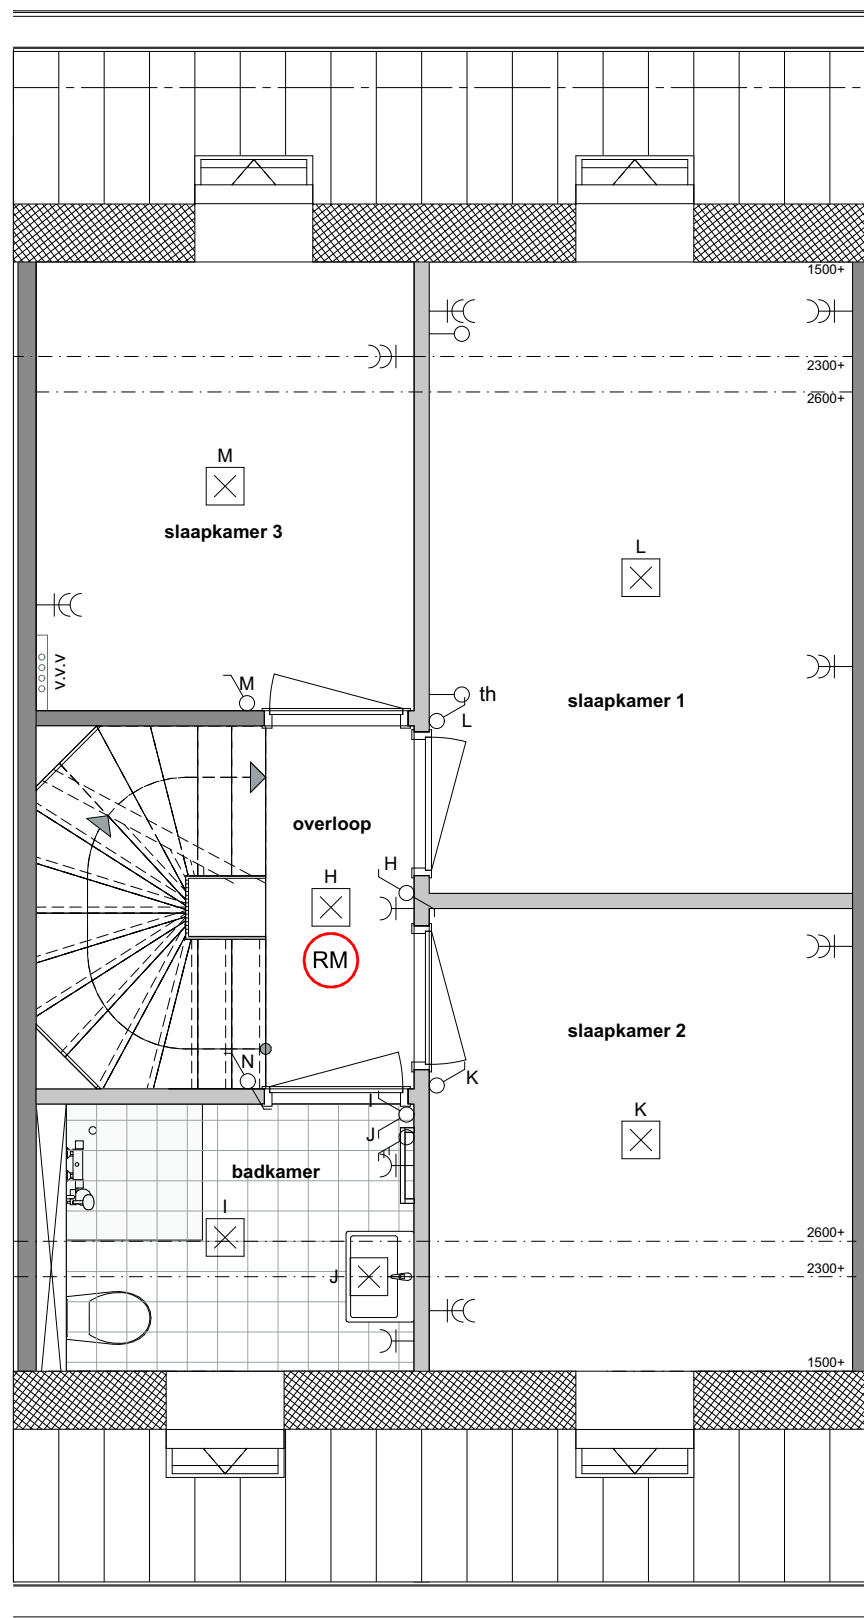


Tussenwoning (bnr 10, 11 & 12)

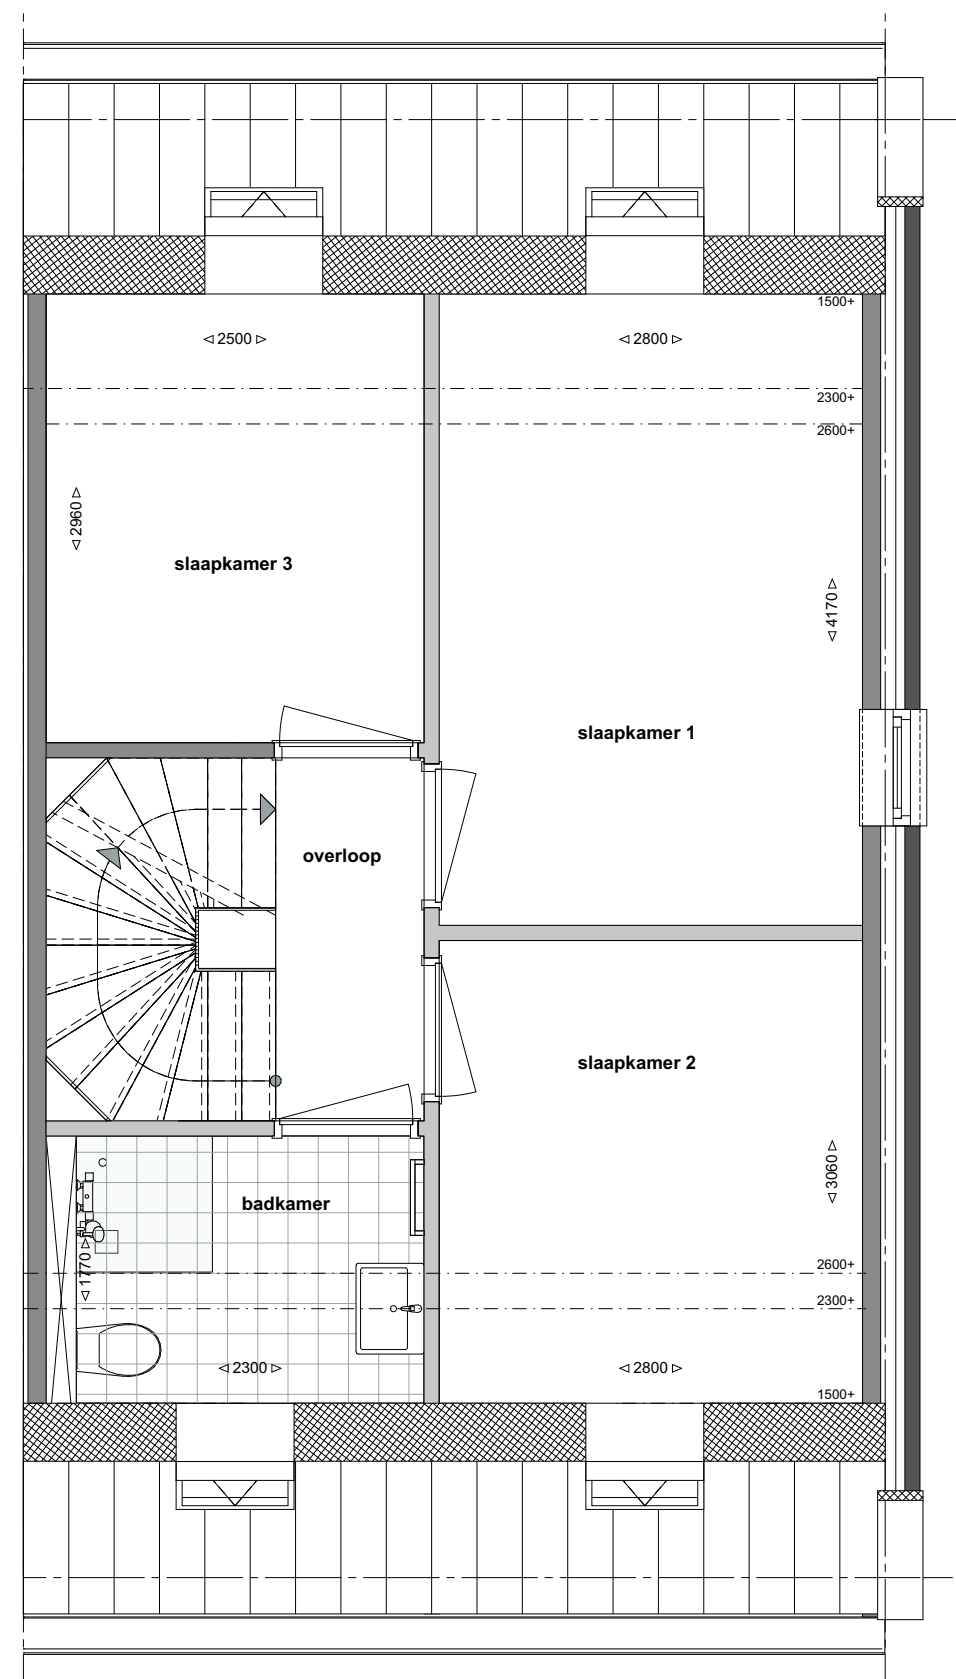


Hoekwoning (bnr 13 & 9 gespiegeld)

Eerste verdieping

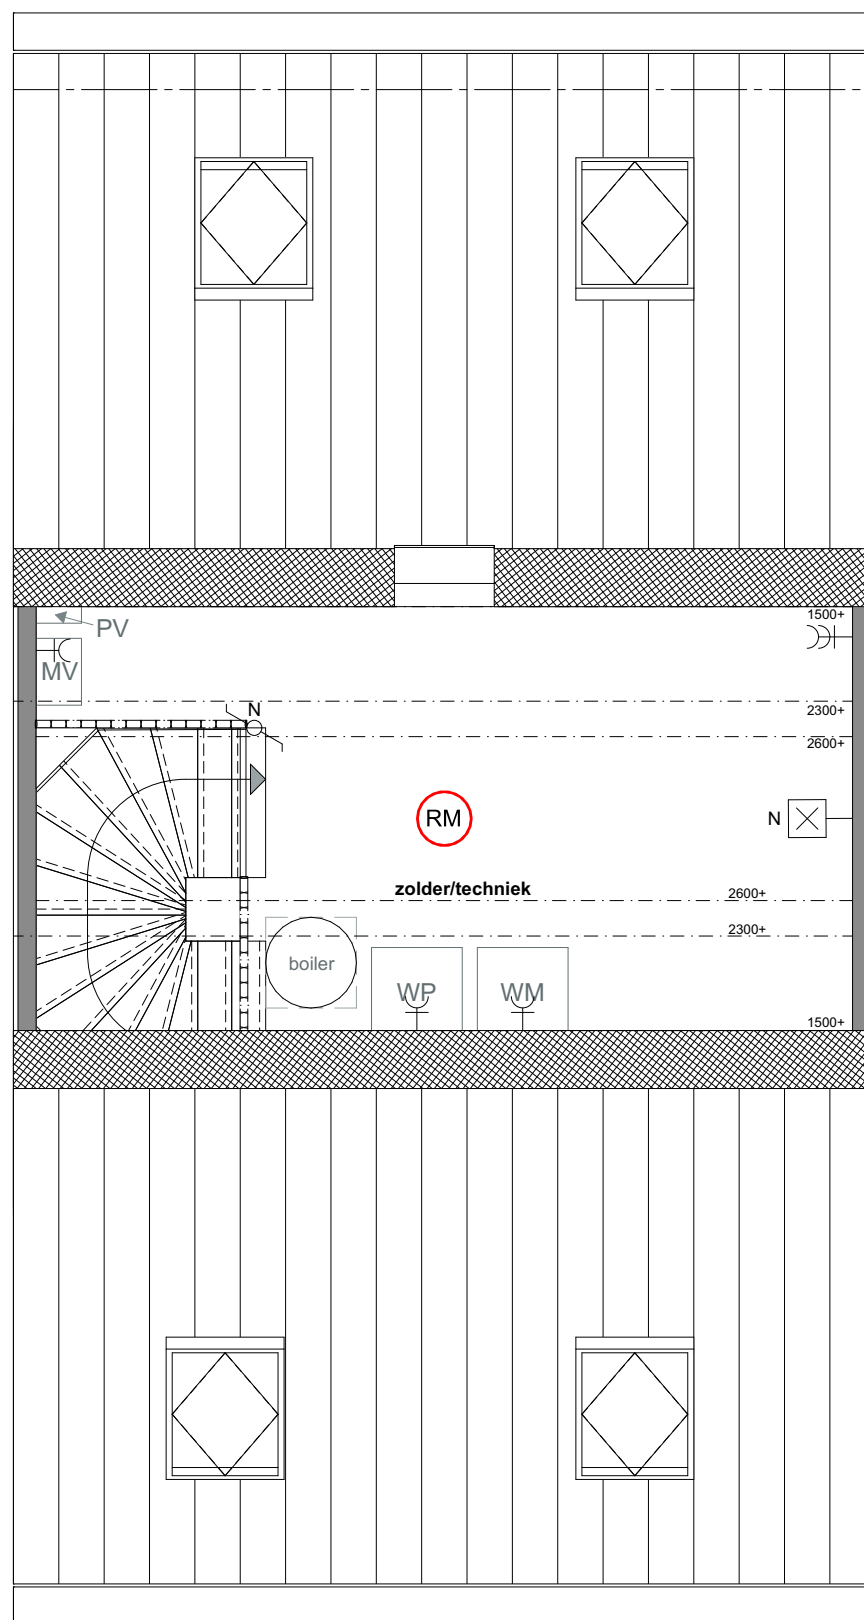

Tussenwoning (bnr 10, 11 & 12)

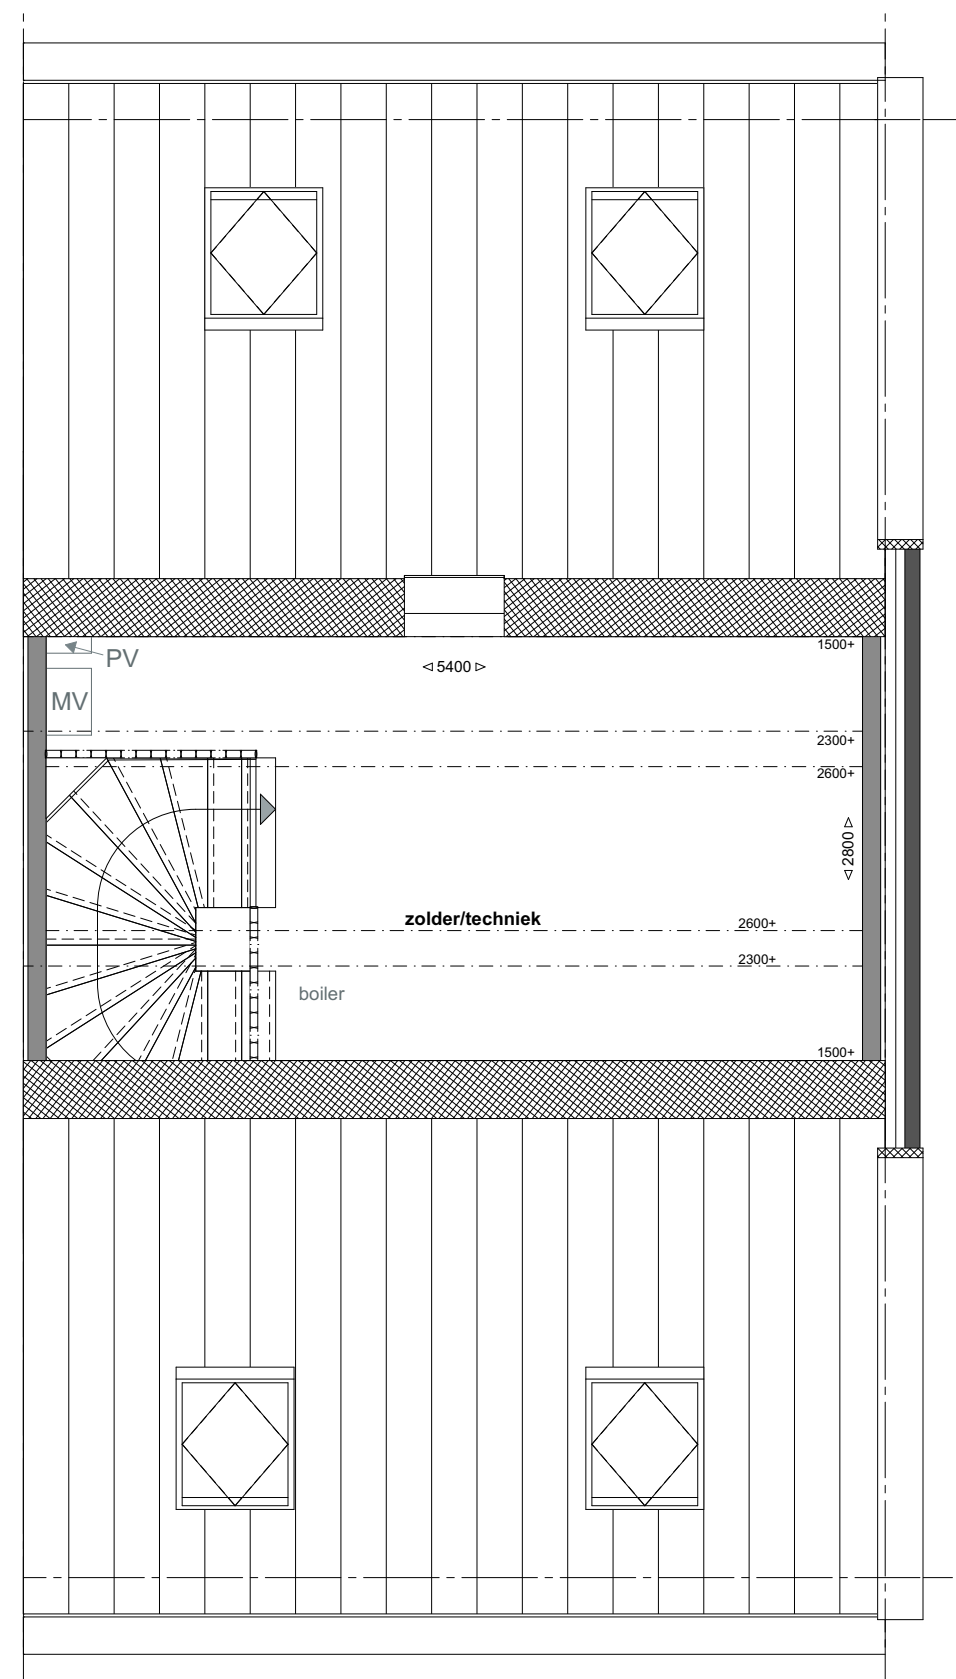


Hoekwoning (bnr 13 & 9 gespiegeld)

Tweede verdieping


1:50 | juli 2026 | 21 woningen Nieuw Buinen

Martin Luther Kingsingel 11 | 9203JC Drachten | 0512 584646 | info@vmez.nl



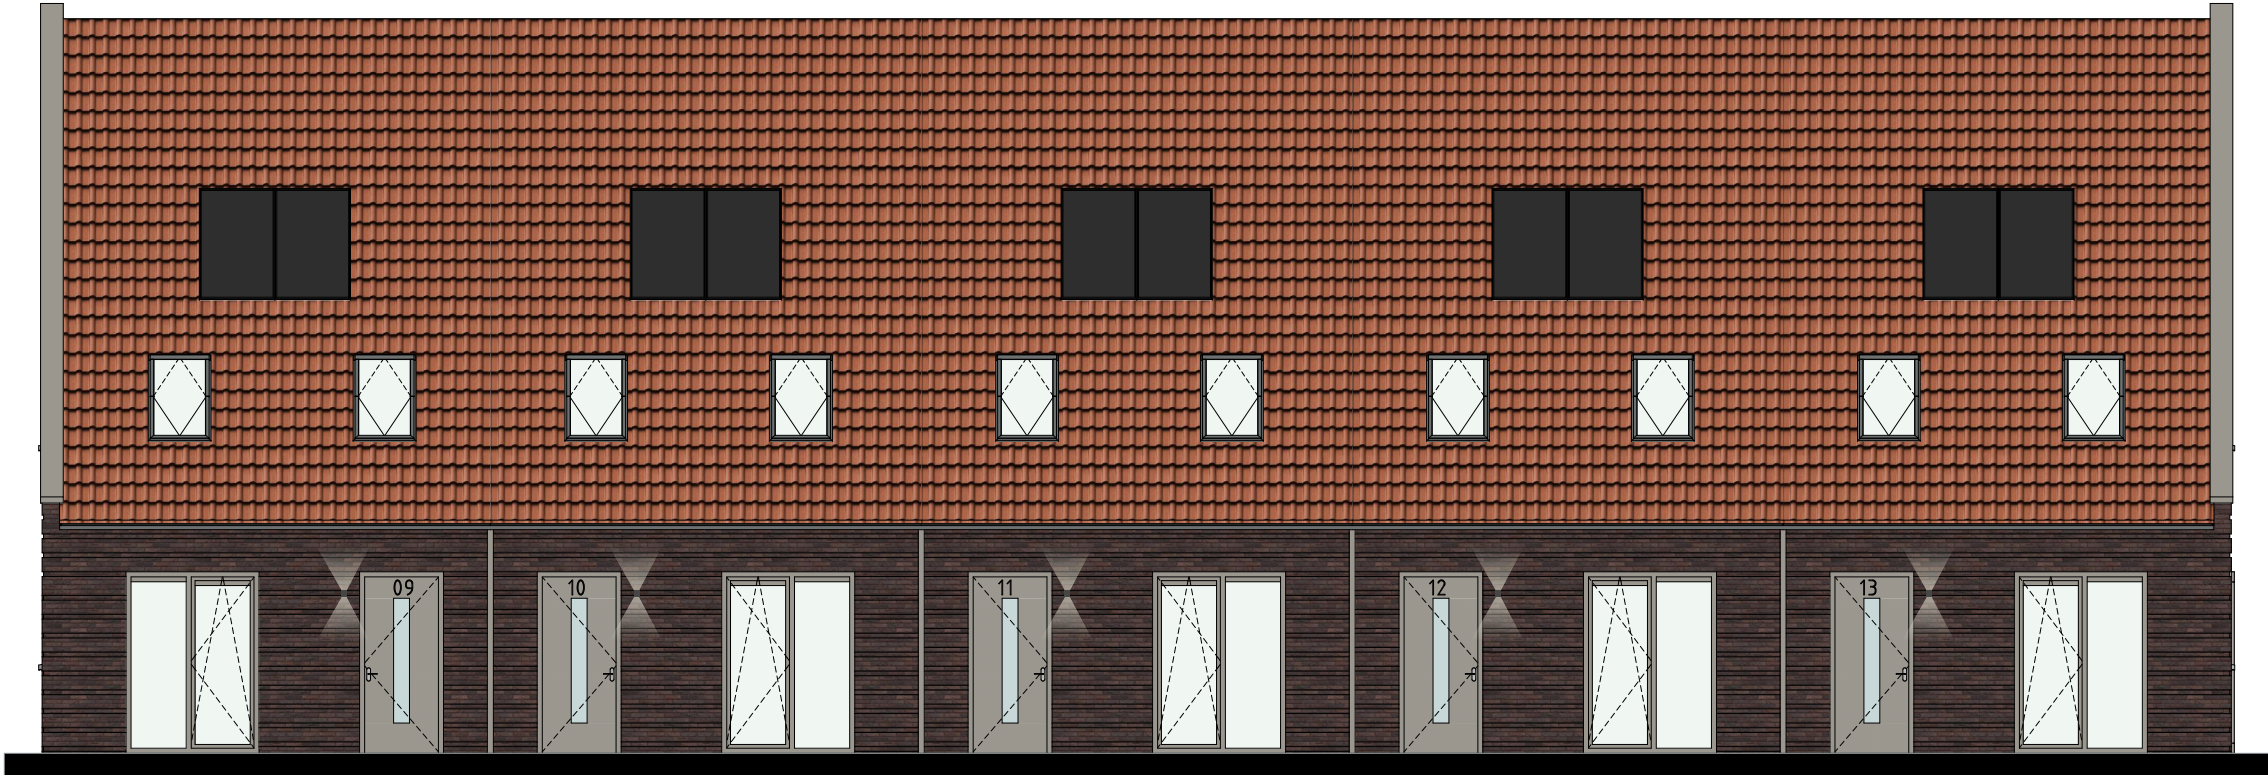

voorgevel - 1:100

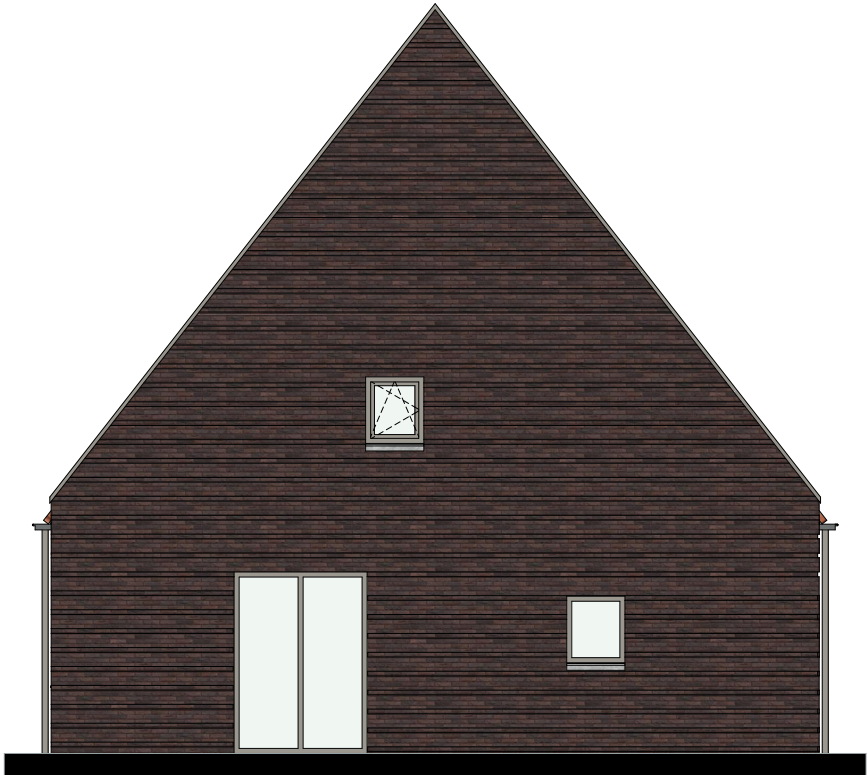

zijgevel links - 1:100



Gevels






achtergevel - 1:100




zijgevel rechts - 1:100

Gevels

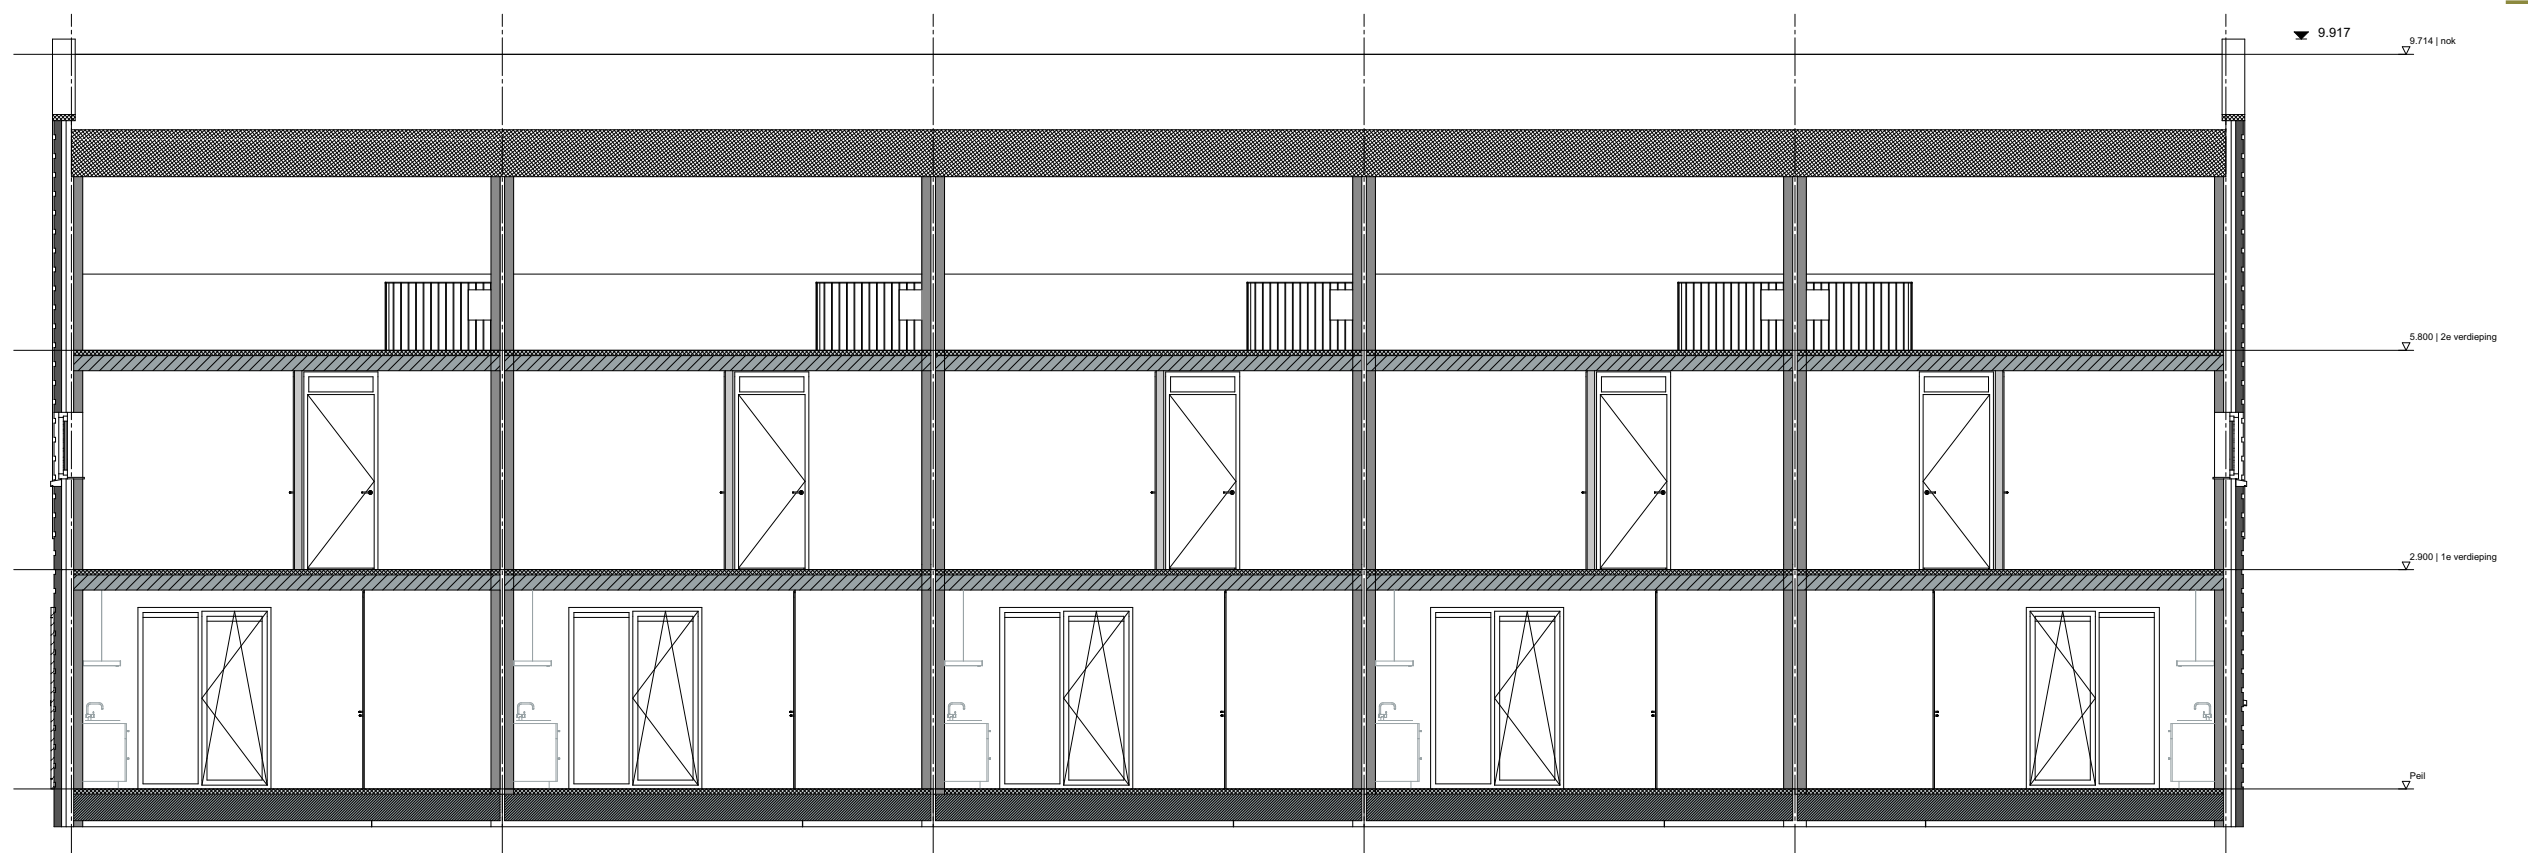

doorsnede A-A - 1:100

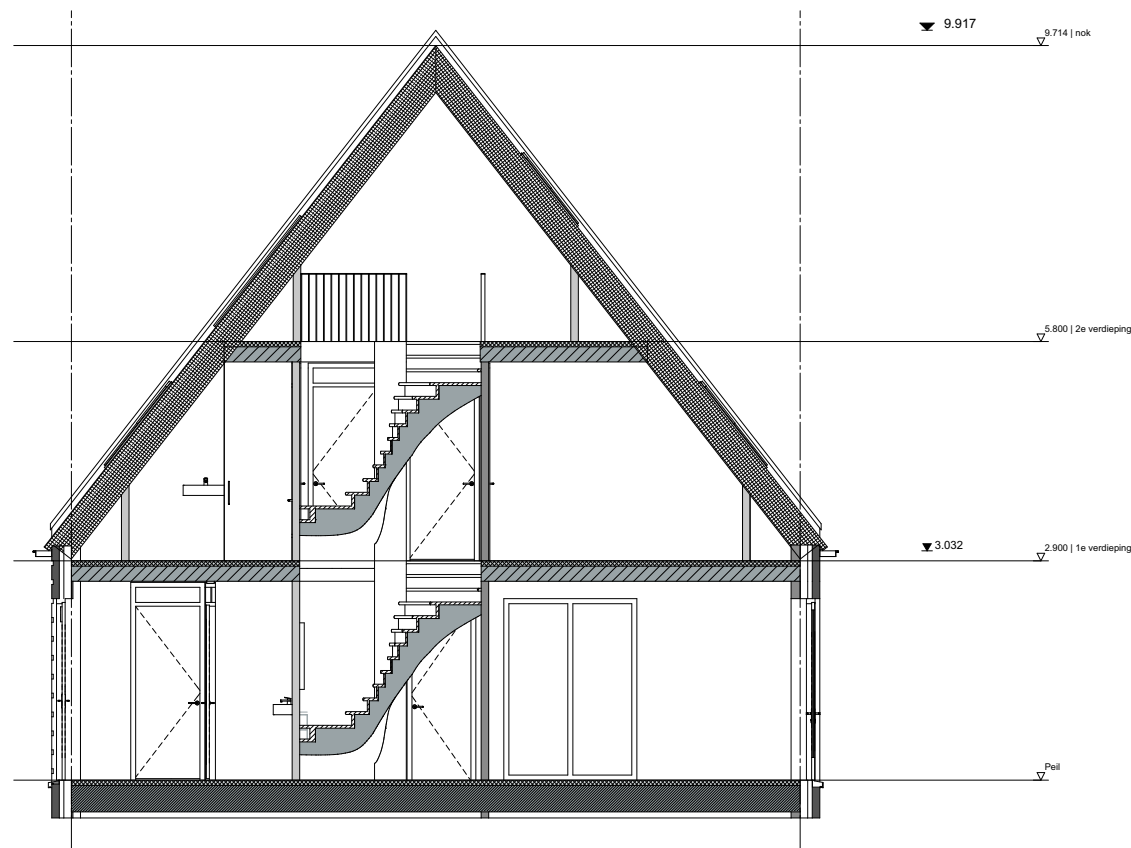


doorsnede B-B - 1:100

Doorsnedes


1:100 | juli 2026 | 21 woningen Nieuw Buinen

Martin Luther Kingsingel 11 | 9203JC Drachten | 0512 584646 | info@vmez.nl



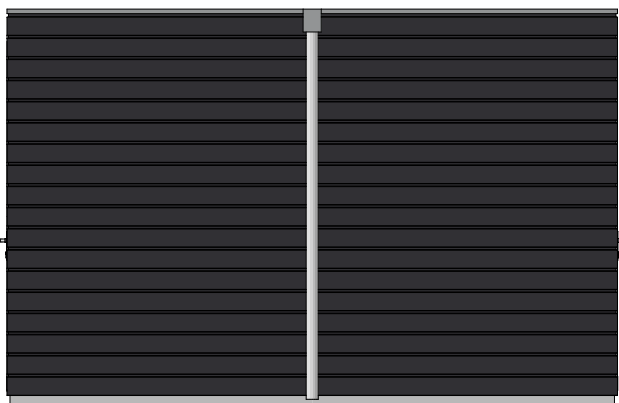

voorgevel - 1:50

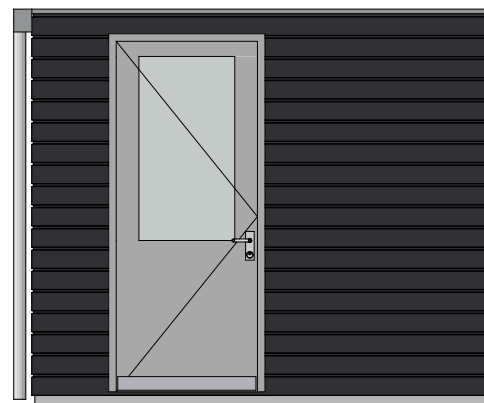


rechter gevel - 1:50




achtergevel - 1:50



linker gevel - 1:50

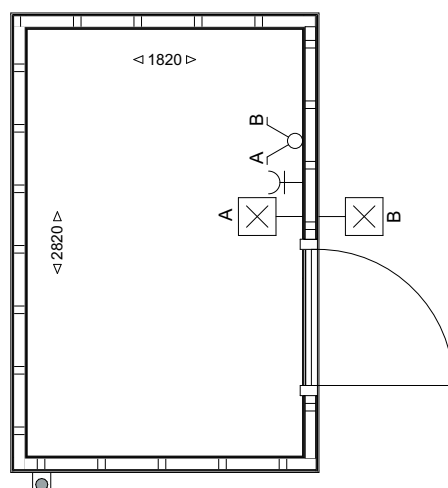

begane grond - 1:50

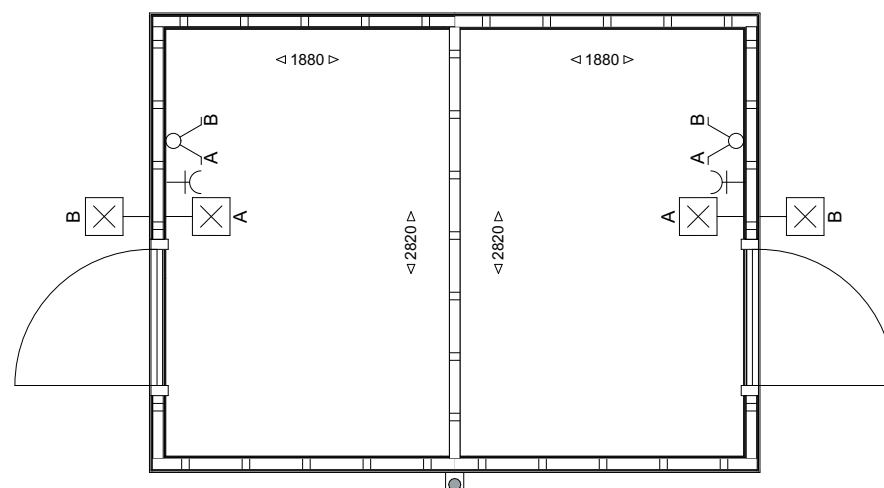

begane grond - 1:50

De positie van de deur en elektravoorzieningen kunnen variëren, afhankelijk van de plek van de berging.

Het type berging is afhankelijk van het adres, zie situatietekening.

Berging