



Martin Luther Kingsingel 11
9203JC Drachten
0512 584646
info@vmez.nl
<https://www.vmez.nl/>

Project: Nostalgia te Nieuw-Buinen

21 woningen
Copinga Wollerichstraat
Nieuw-Buinen



Opdrachtgever:

WVG Ontwikkeling BV
Prins Hendrikkade 2
7941 CV, Meppel

Architect:

Erik van Halderen

Datum getekend:

juli 2026

Fase: Verkooptekeningen


Verkooptekeningen per type woning

Schaal:

1:500, 1:100, 1:50

Verkooptekeningen: basis

21 woningen Nieuw Buinen
Schuurwoningen
Bouwnummers 02 t/m 08

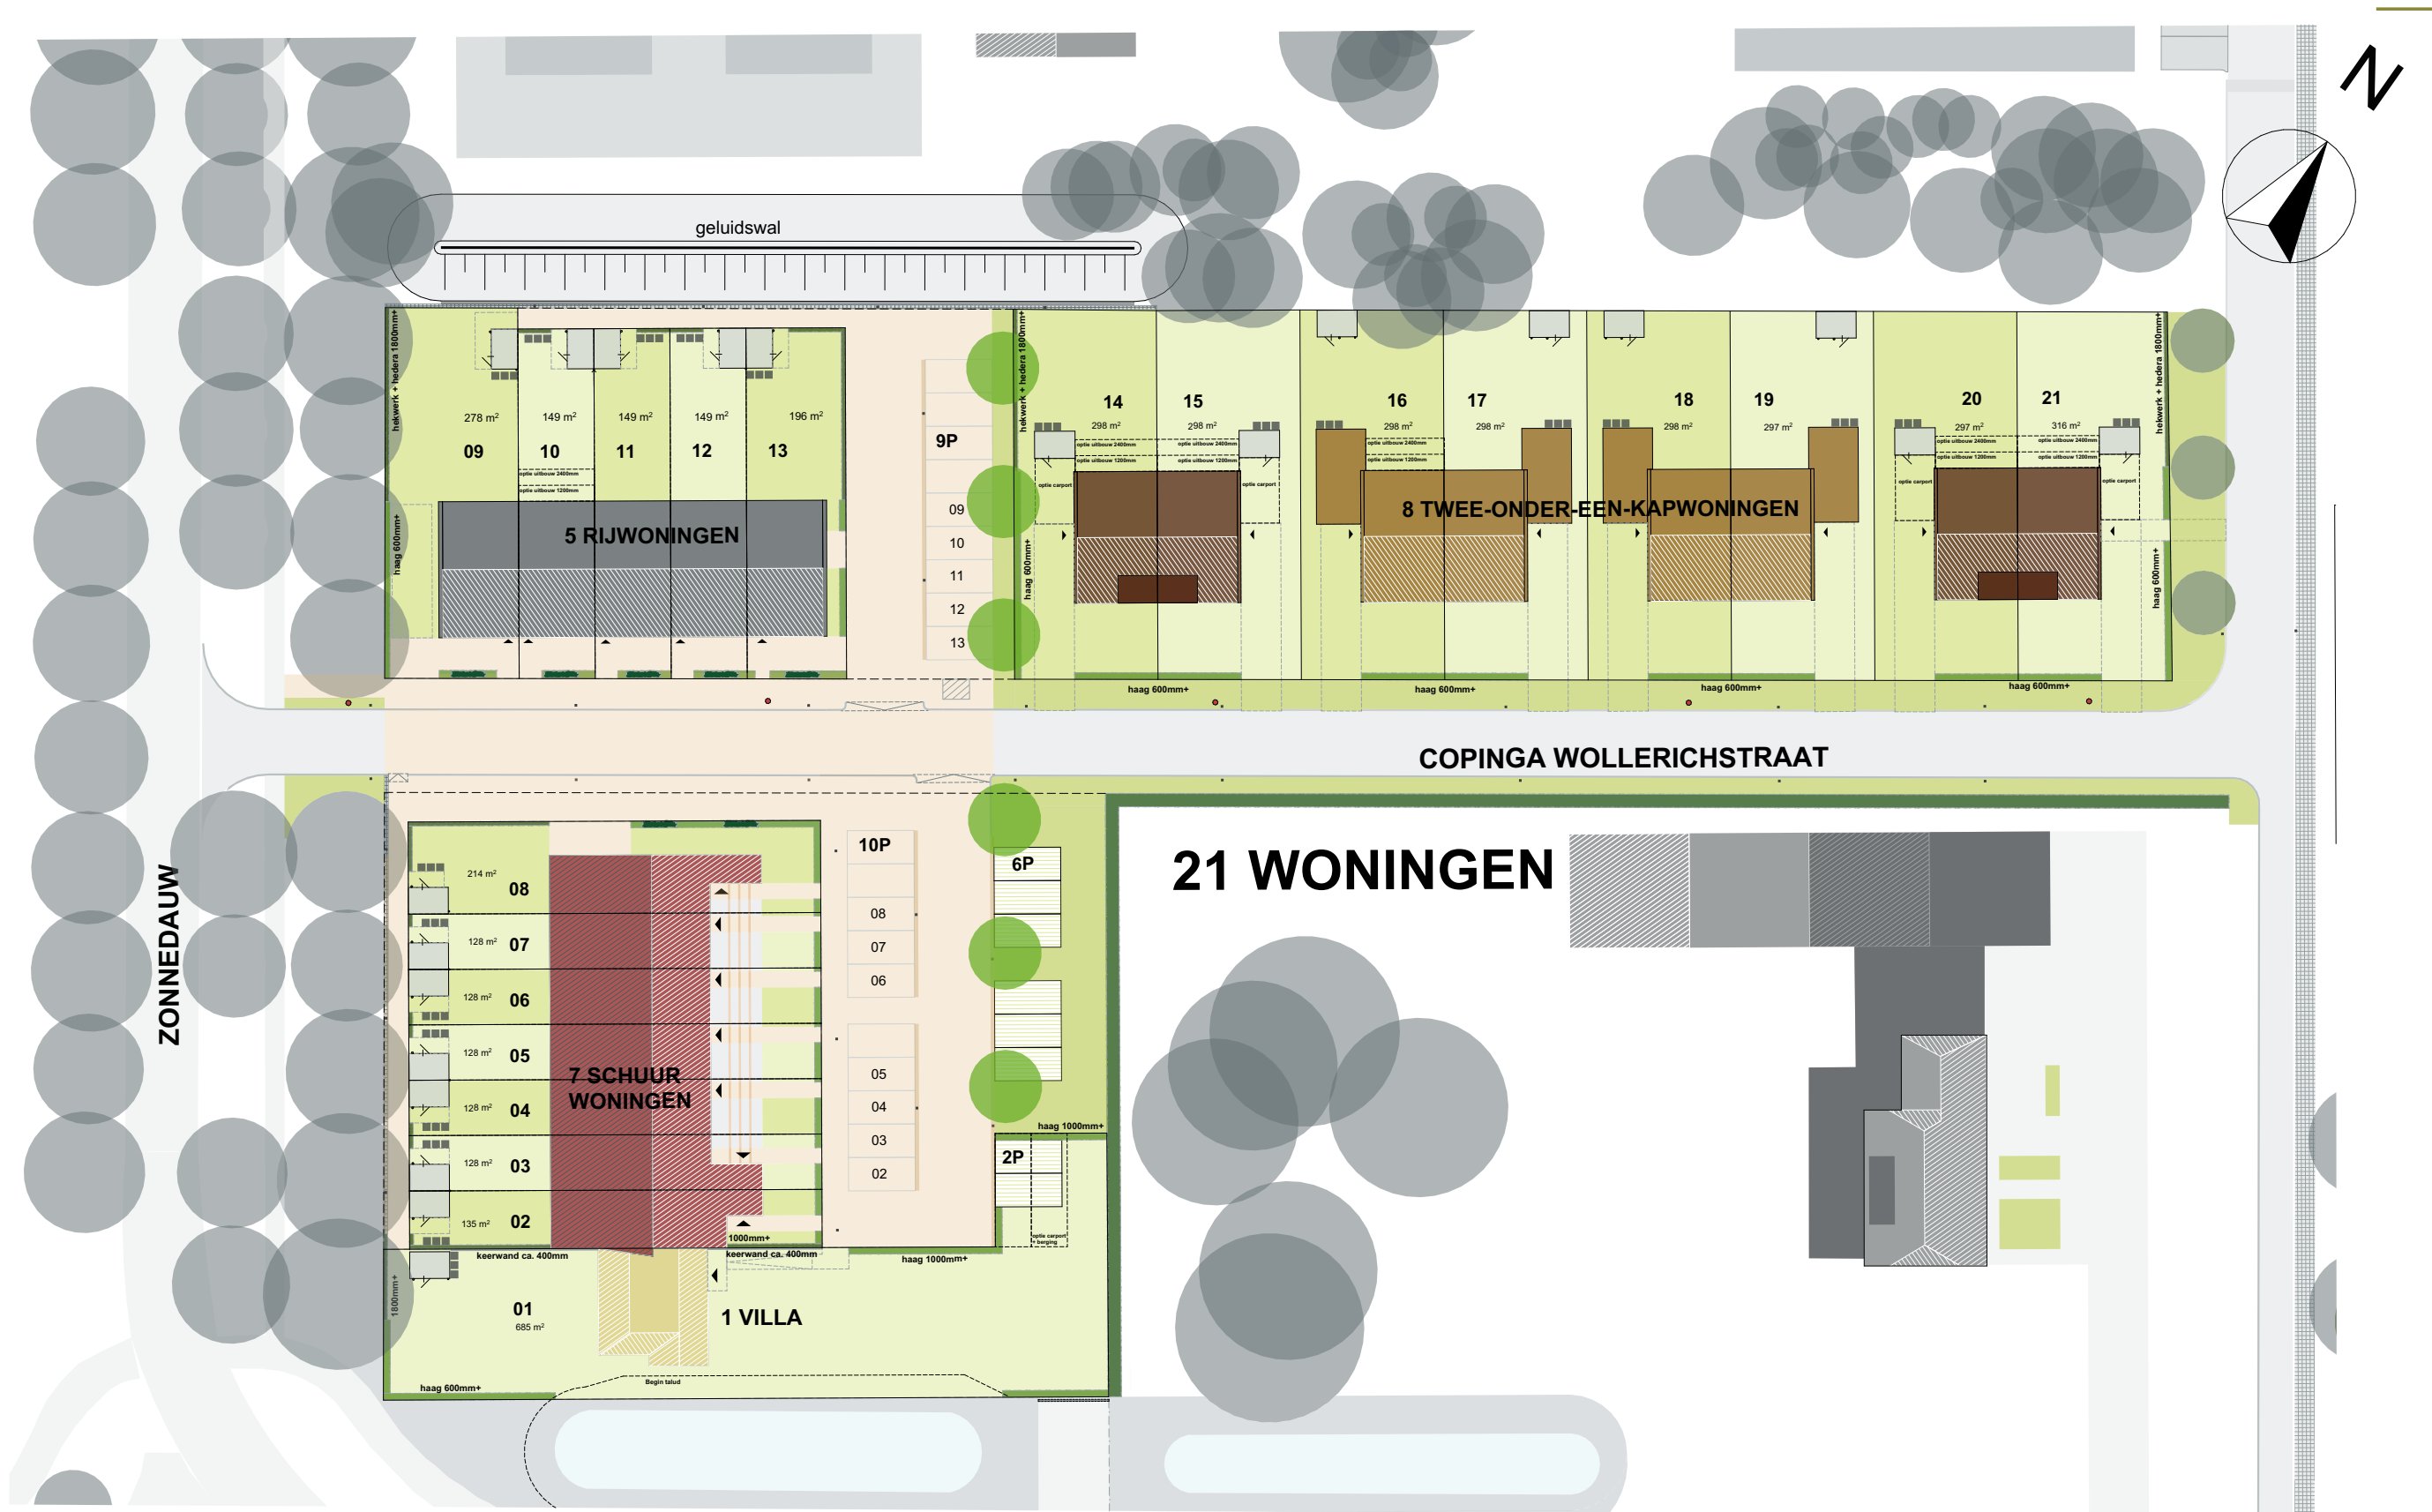


Situatie

1:500 | juli 2026 | 21 woningen Nieuw-Buinen

Martin Luther Kingsingel 11 | 9203JC Drachten | 0512 584646 | info@vmez.nl



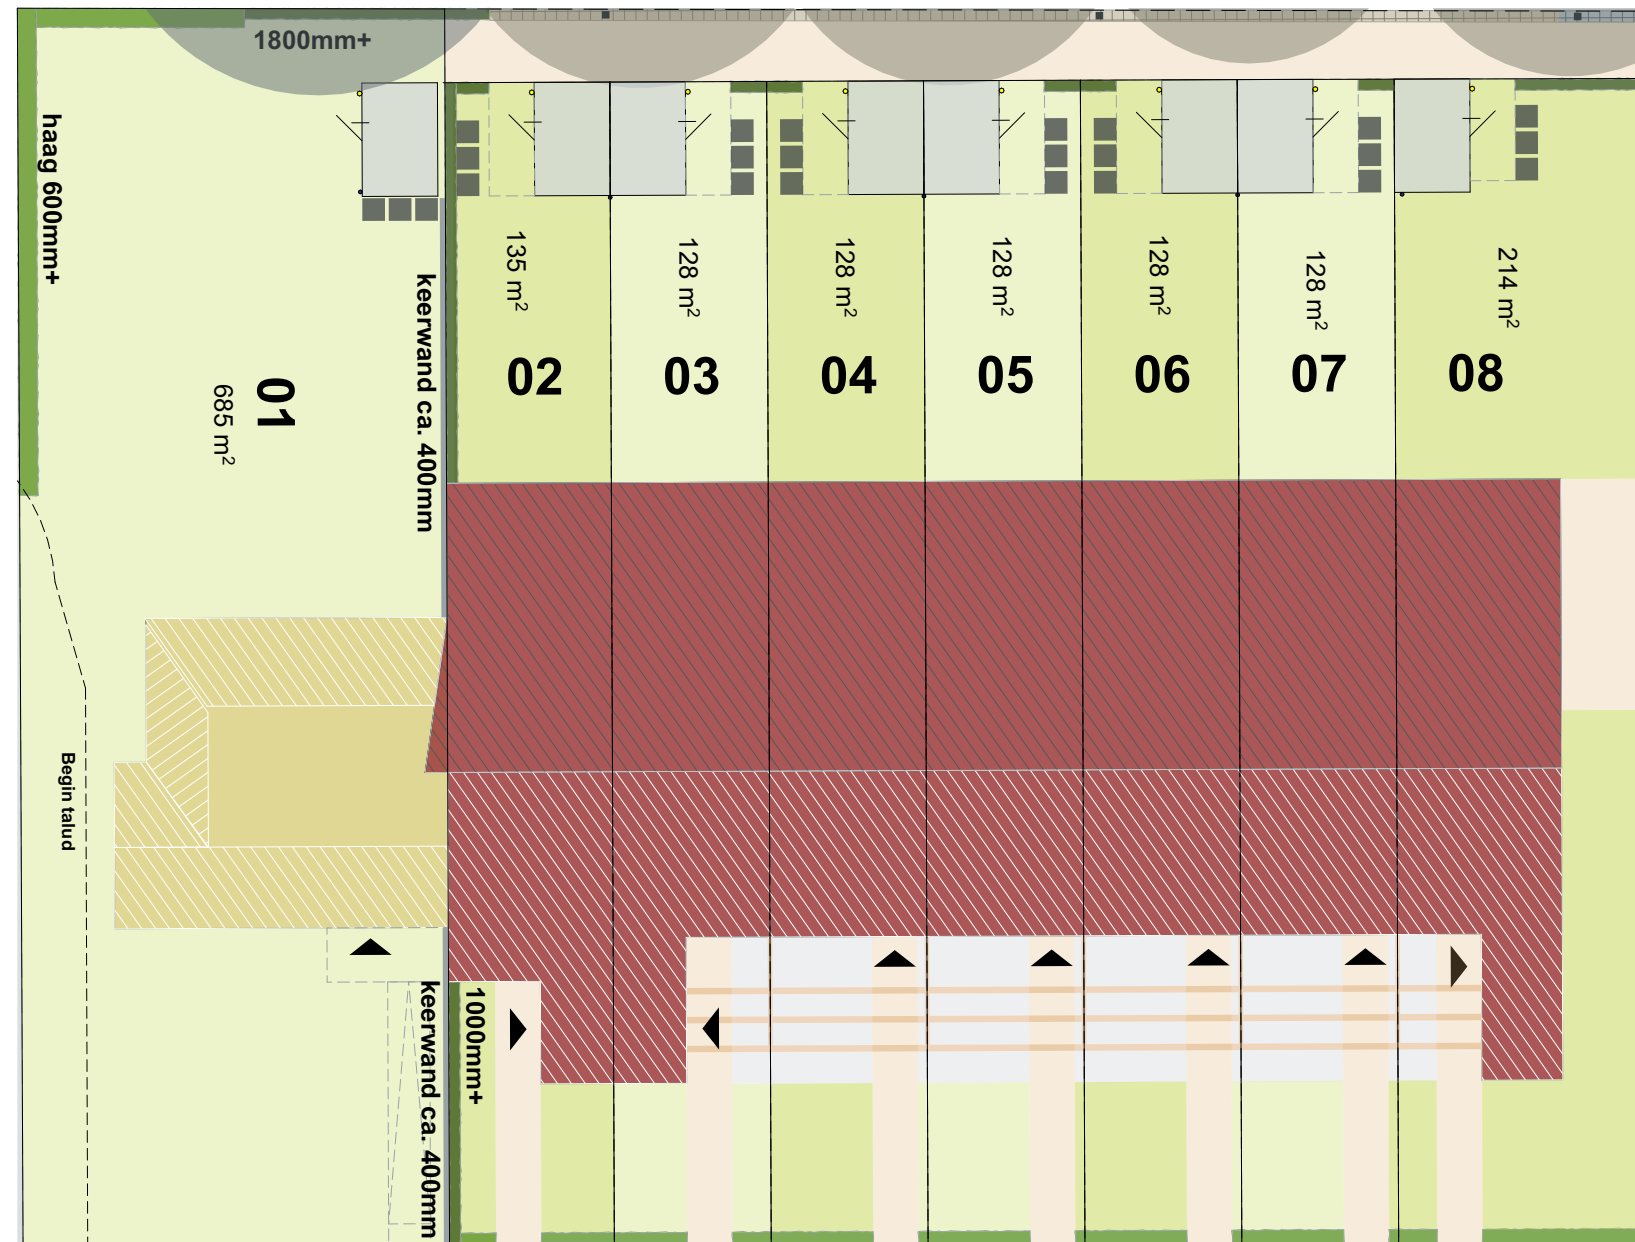


Situatie woningtype


1:200 | juli 2026 | 21 woningen Nieuw-Buinen

Martin Luther Kingsingel 11 | 9203JC Drachten | 0512 584646 | info@vmez.nl



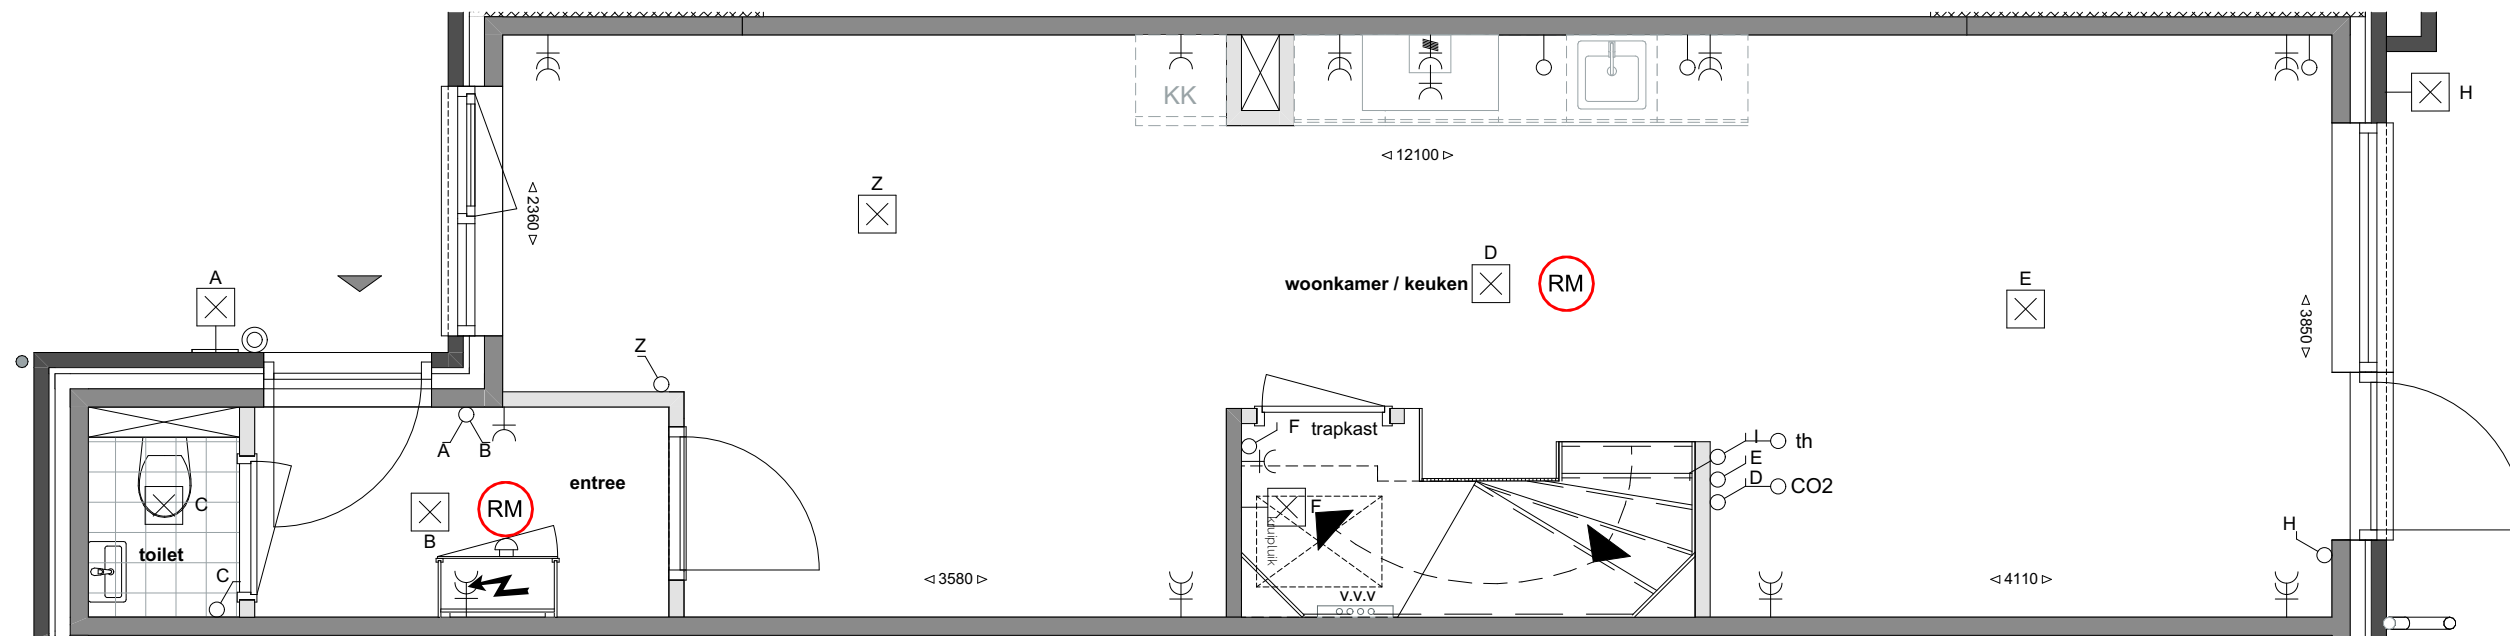


Bnr. 02

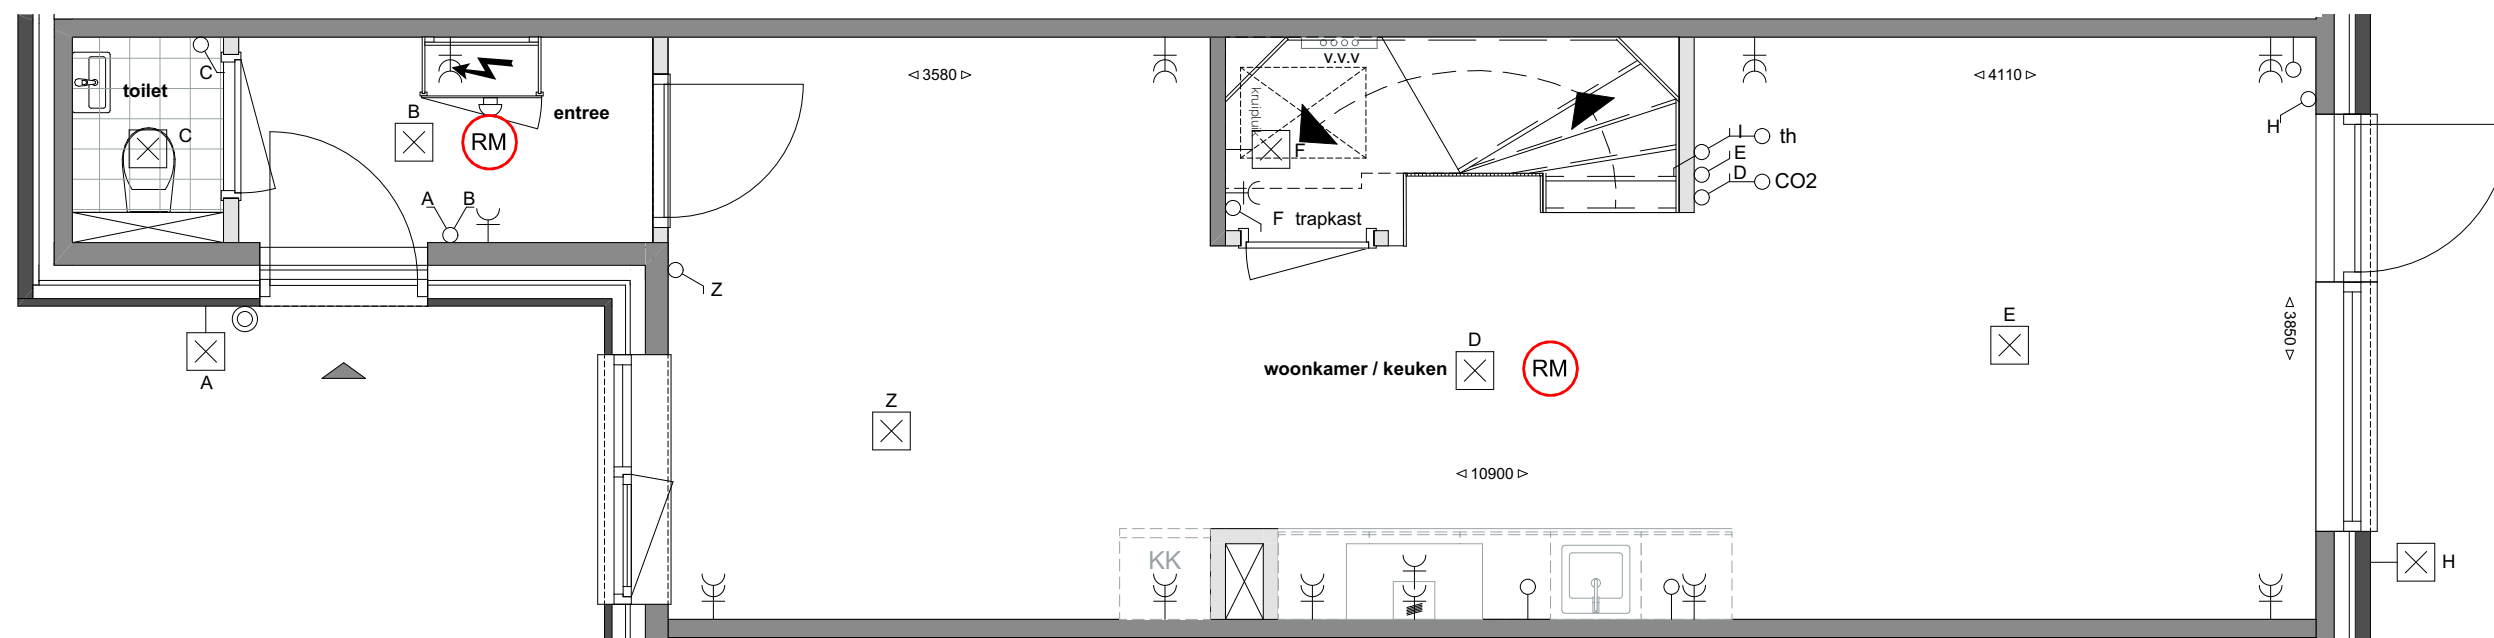


Bnr. 03

Begane grond schuurwoningen

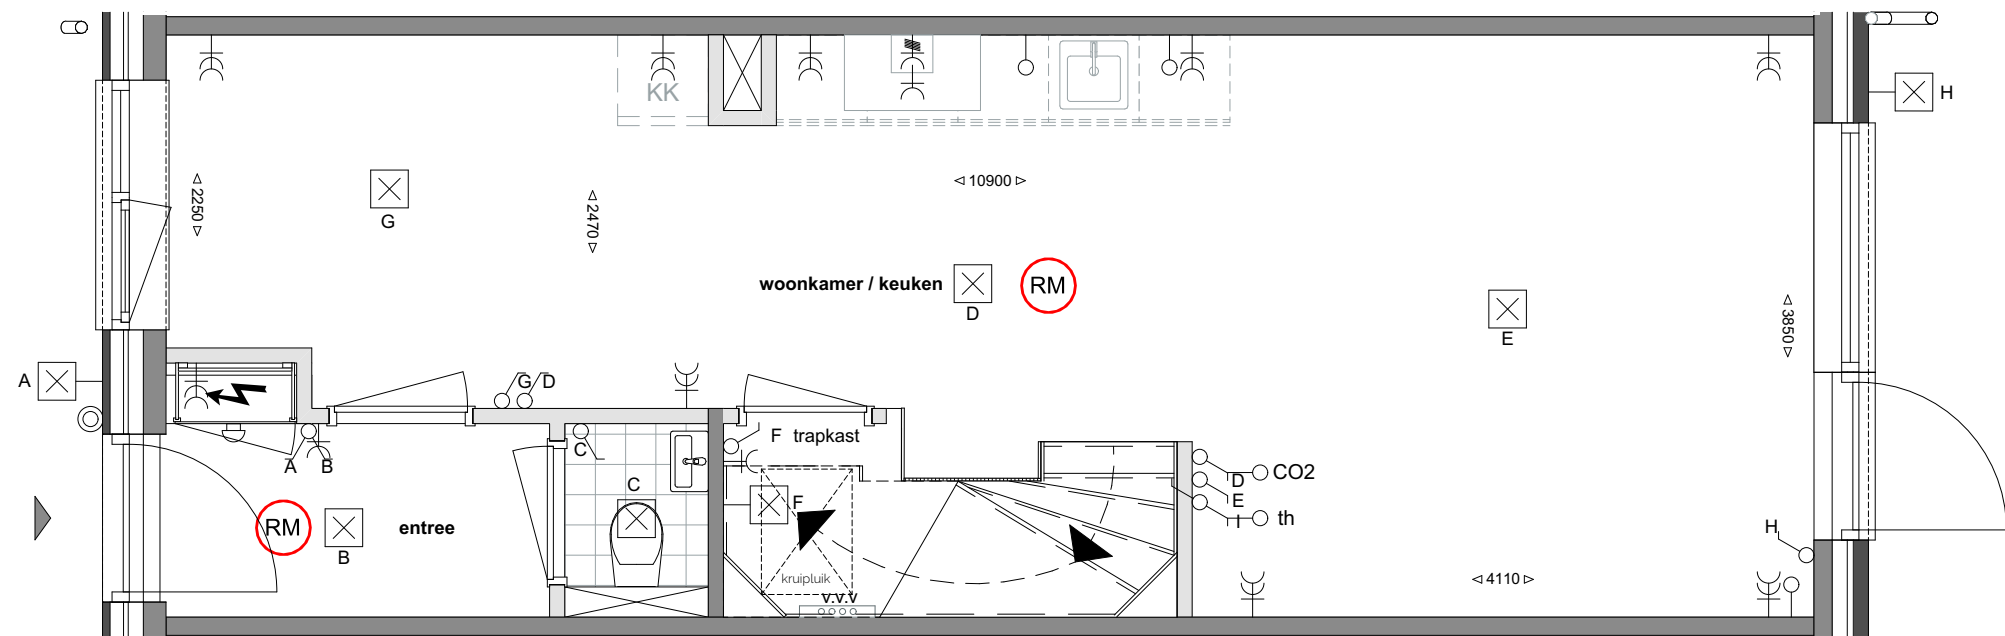


Bnr. 04 t/m 07

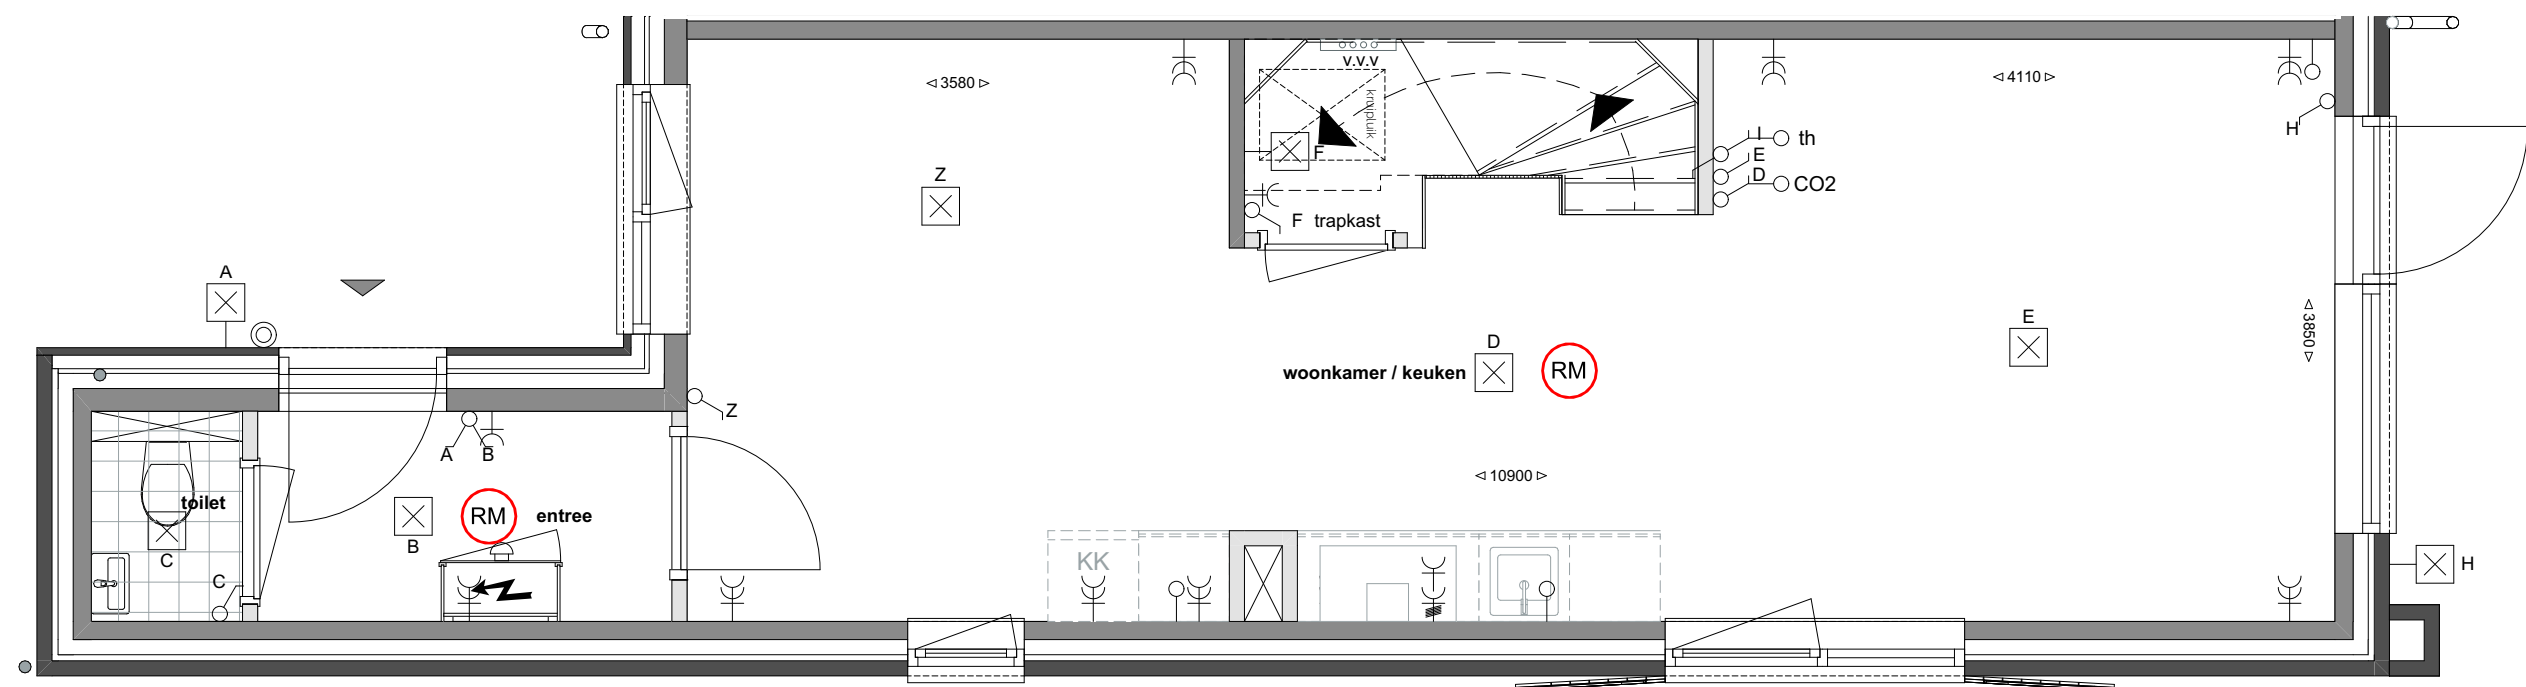


Bnr. 08

Begane grond schuurwoningen

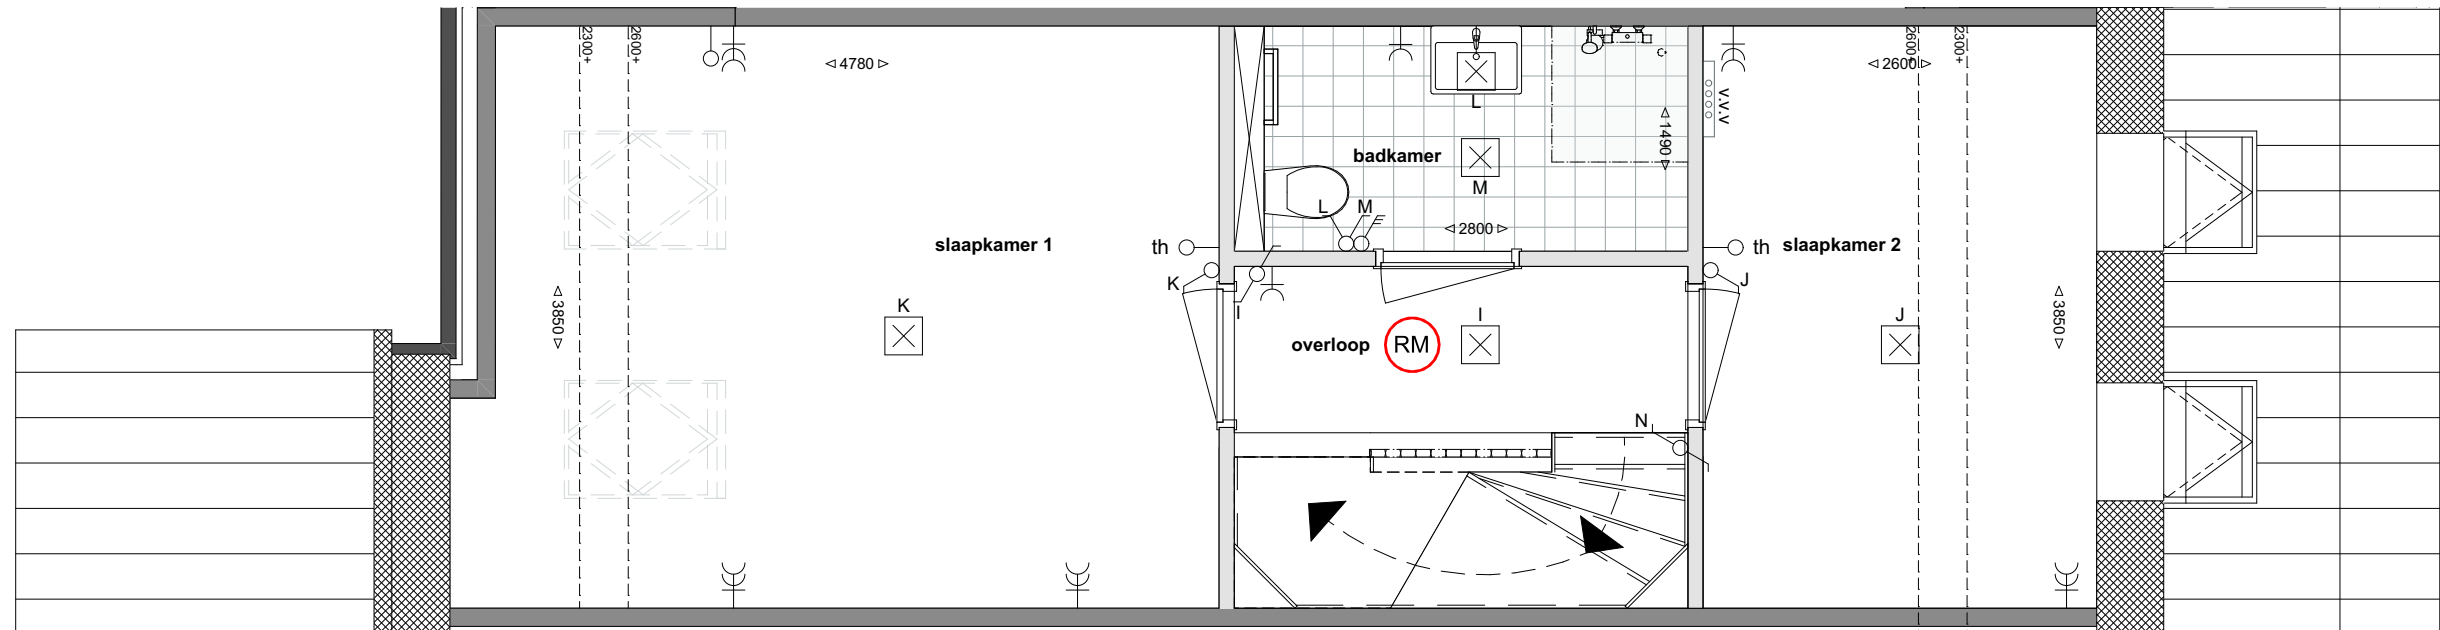

Bnr. 02

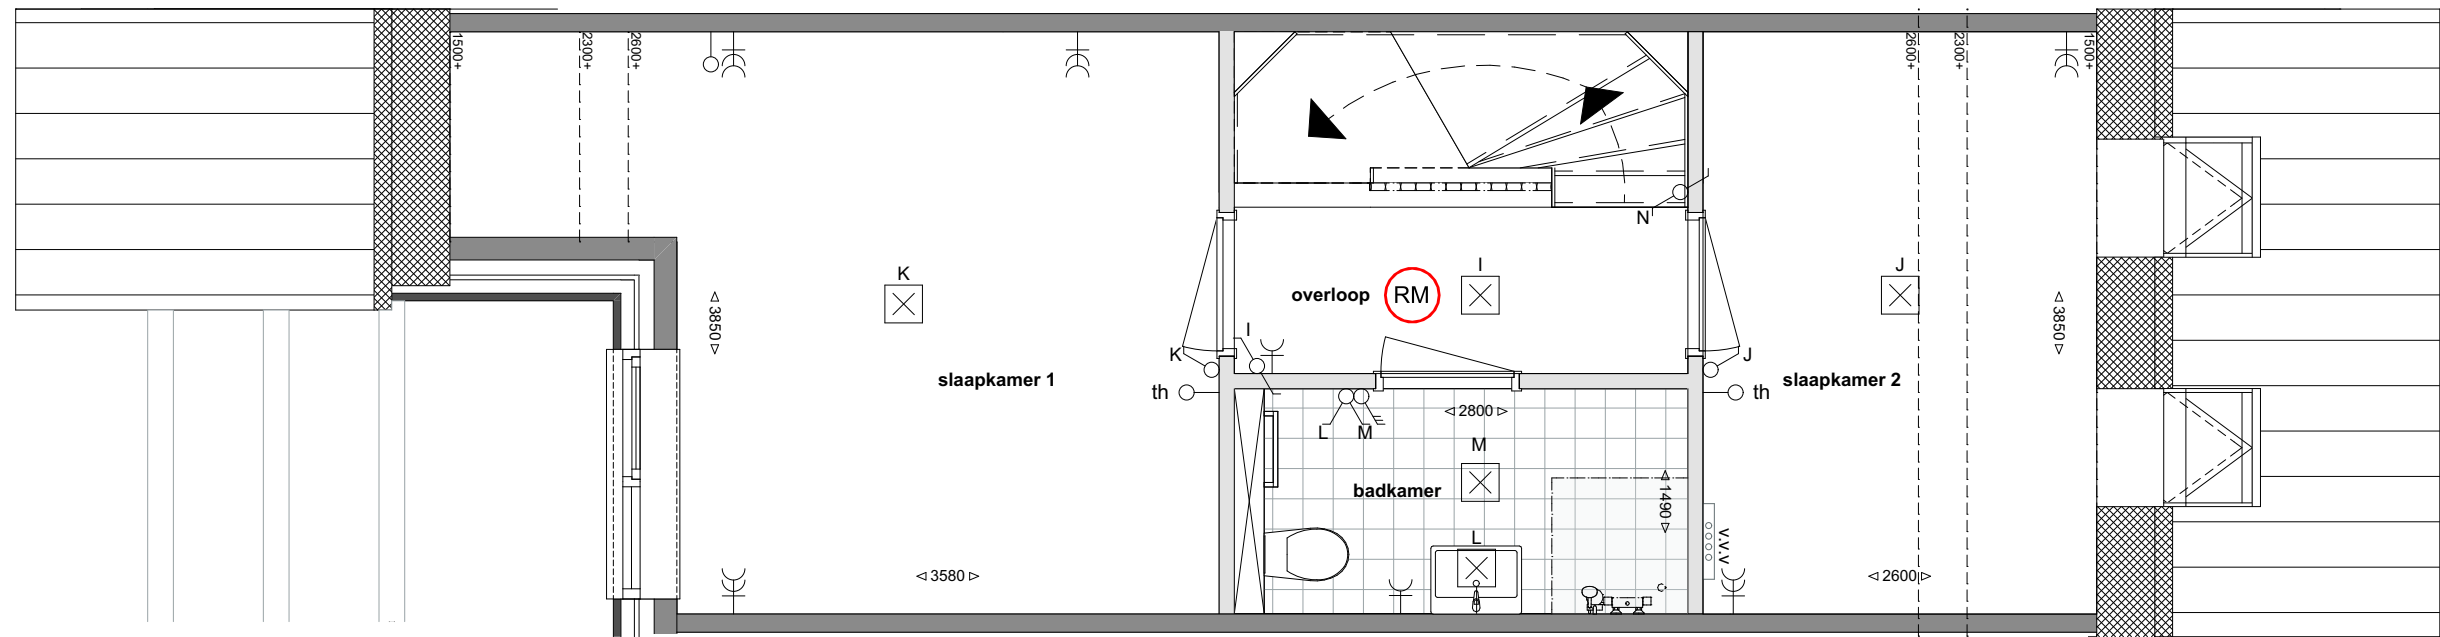


Bnr. 03




Eerste verdieping schuurwoningen



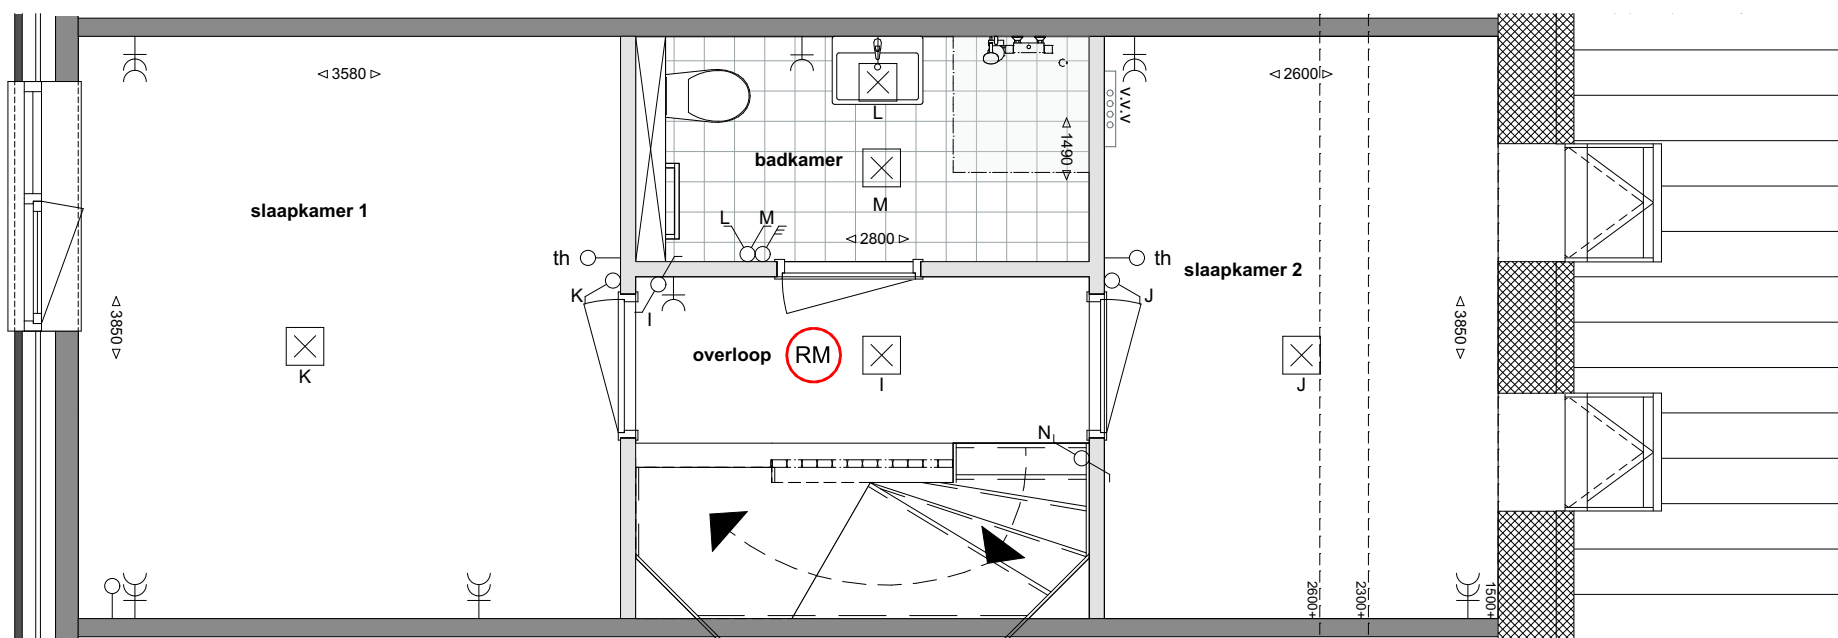


Bnr. 04 t/m 07

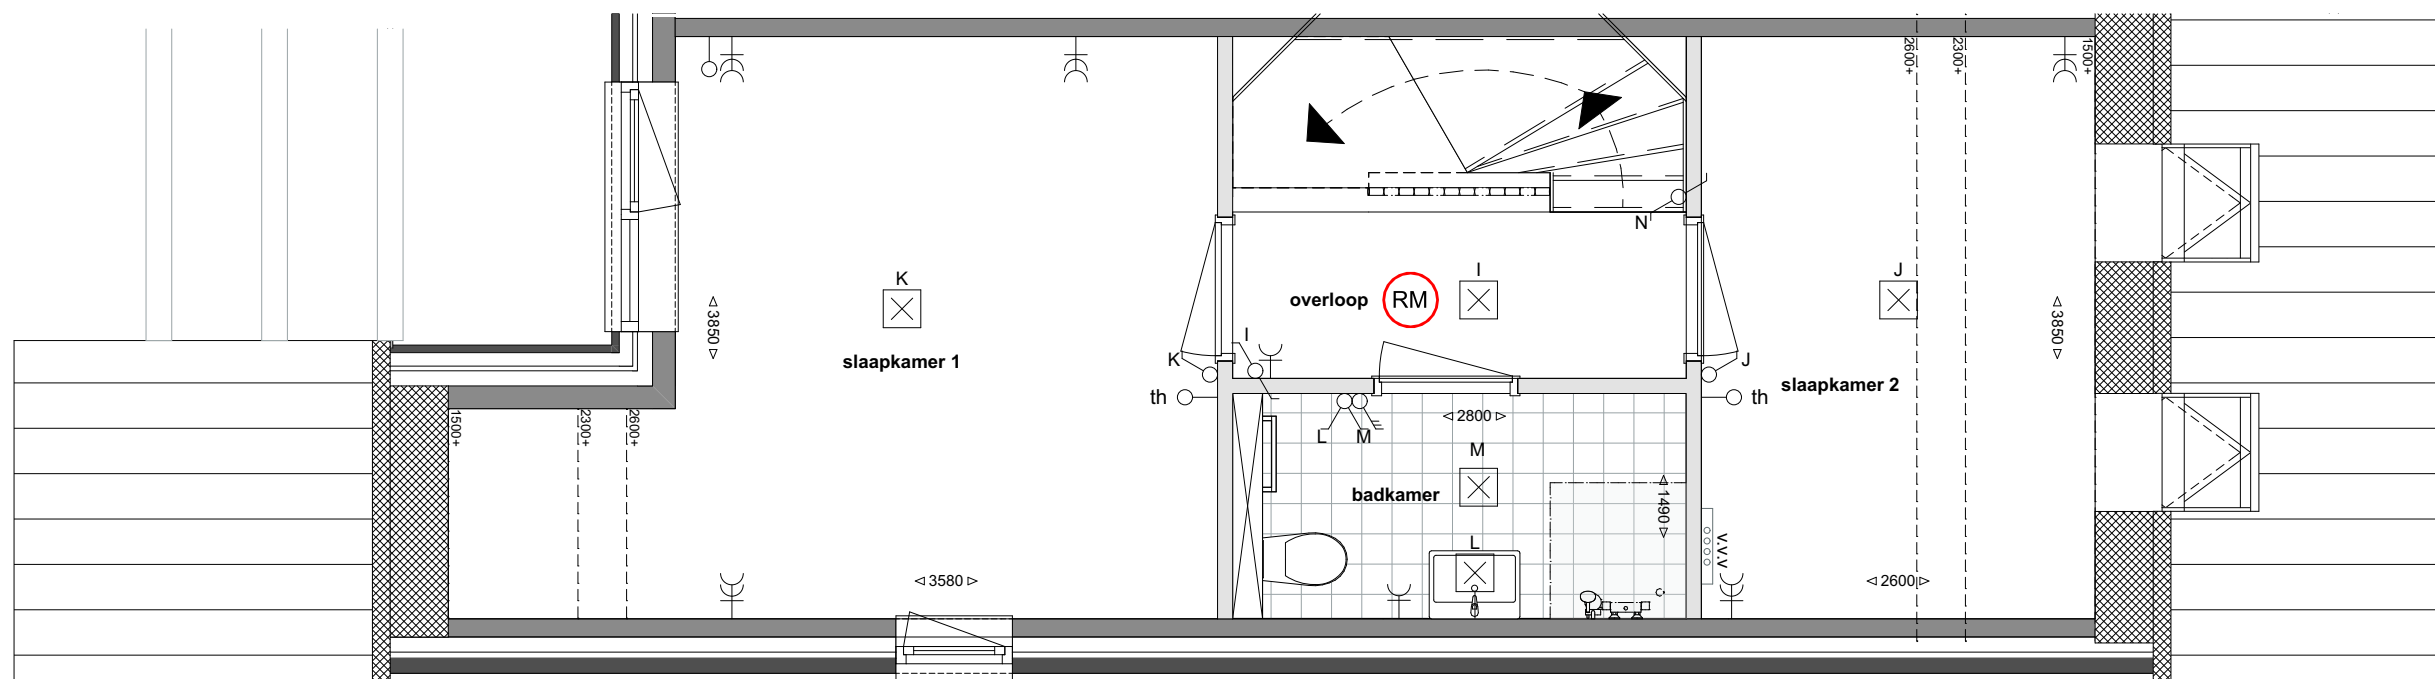


Bnr. 08

Eerste verdieping schuurwoningen

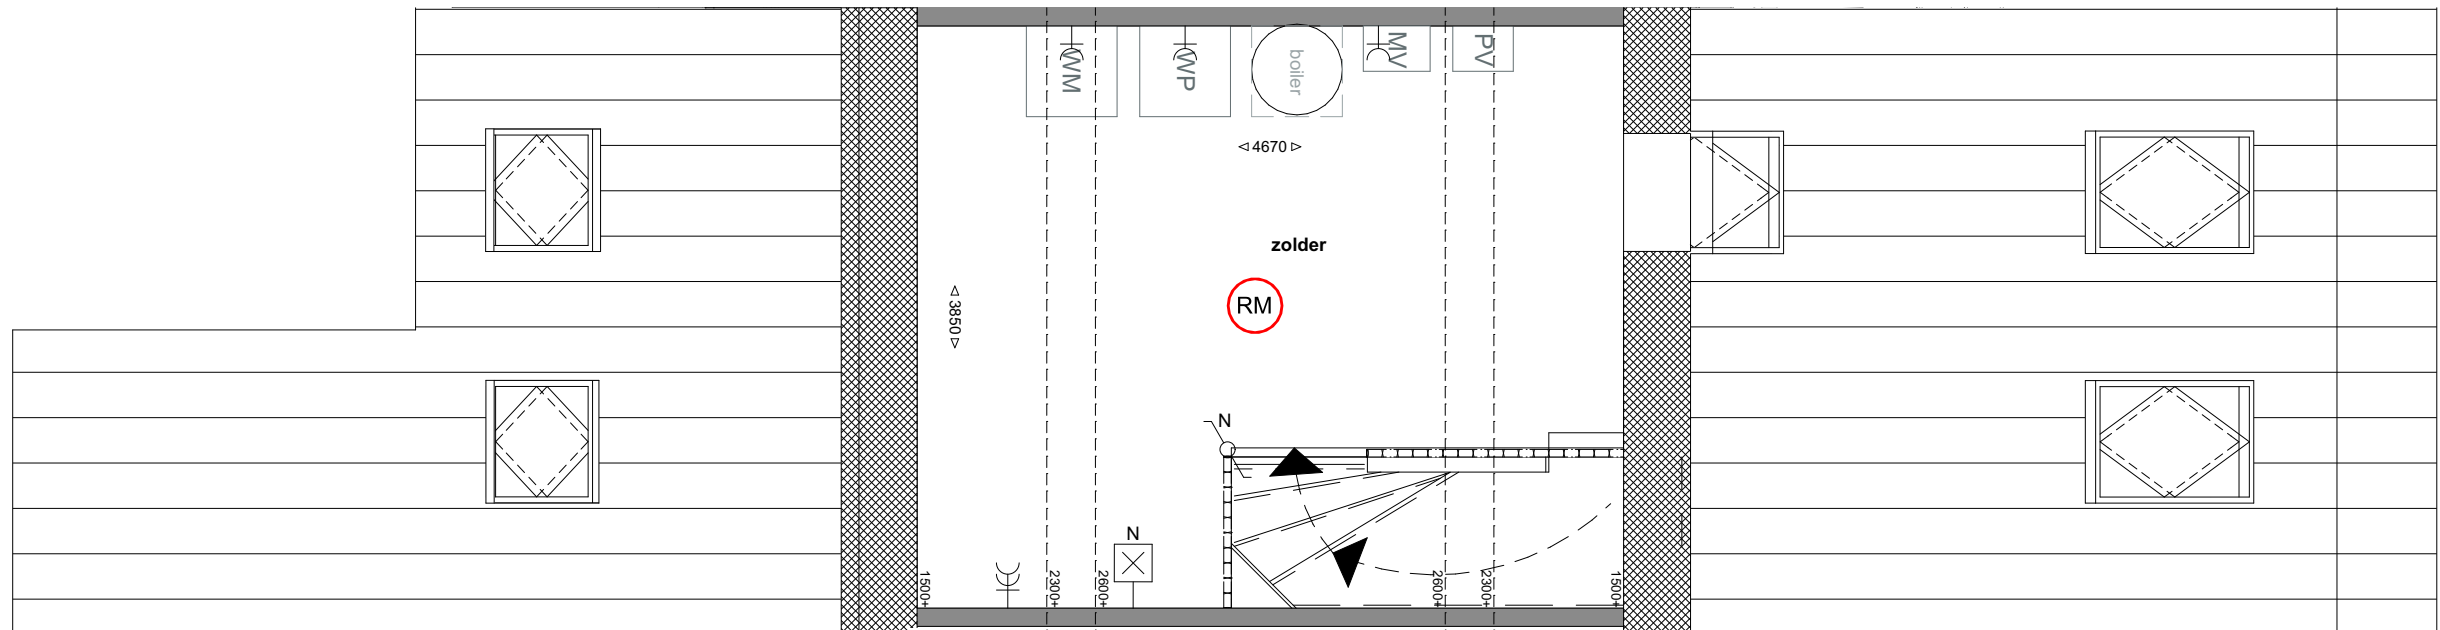

Bnr. 02

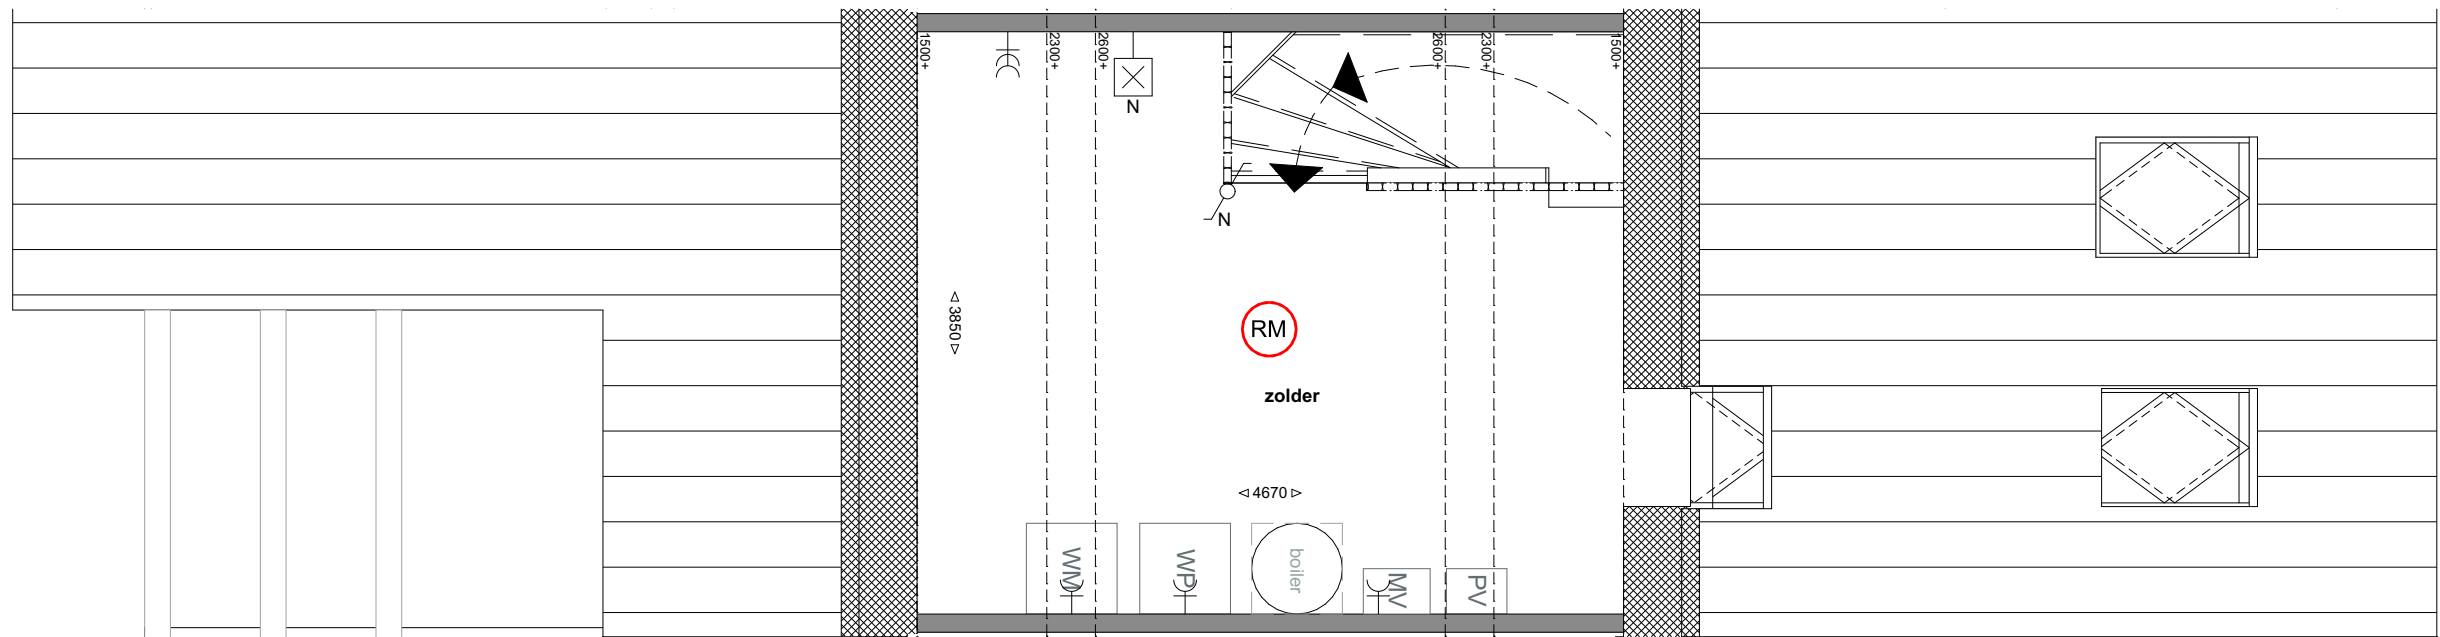


Bnr. 03




Tweede verdieping schuurwoningen



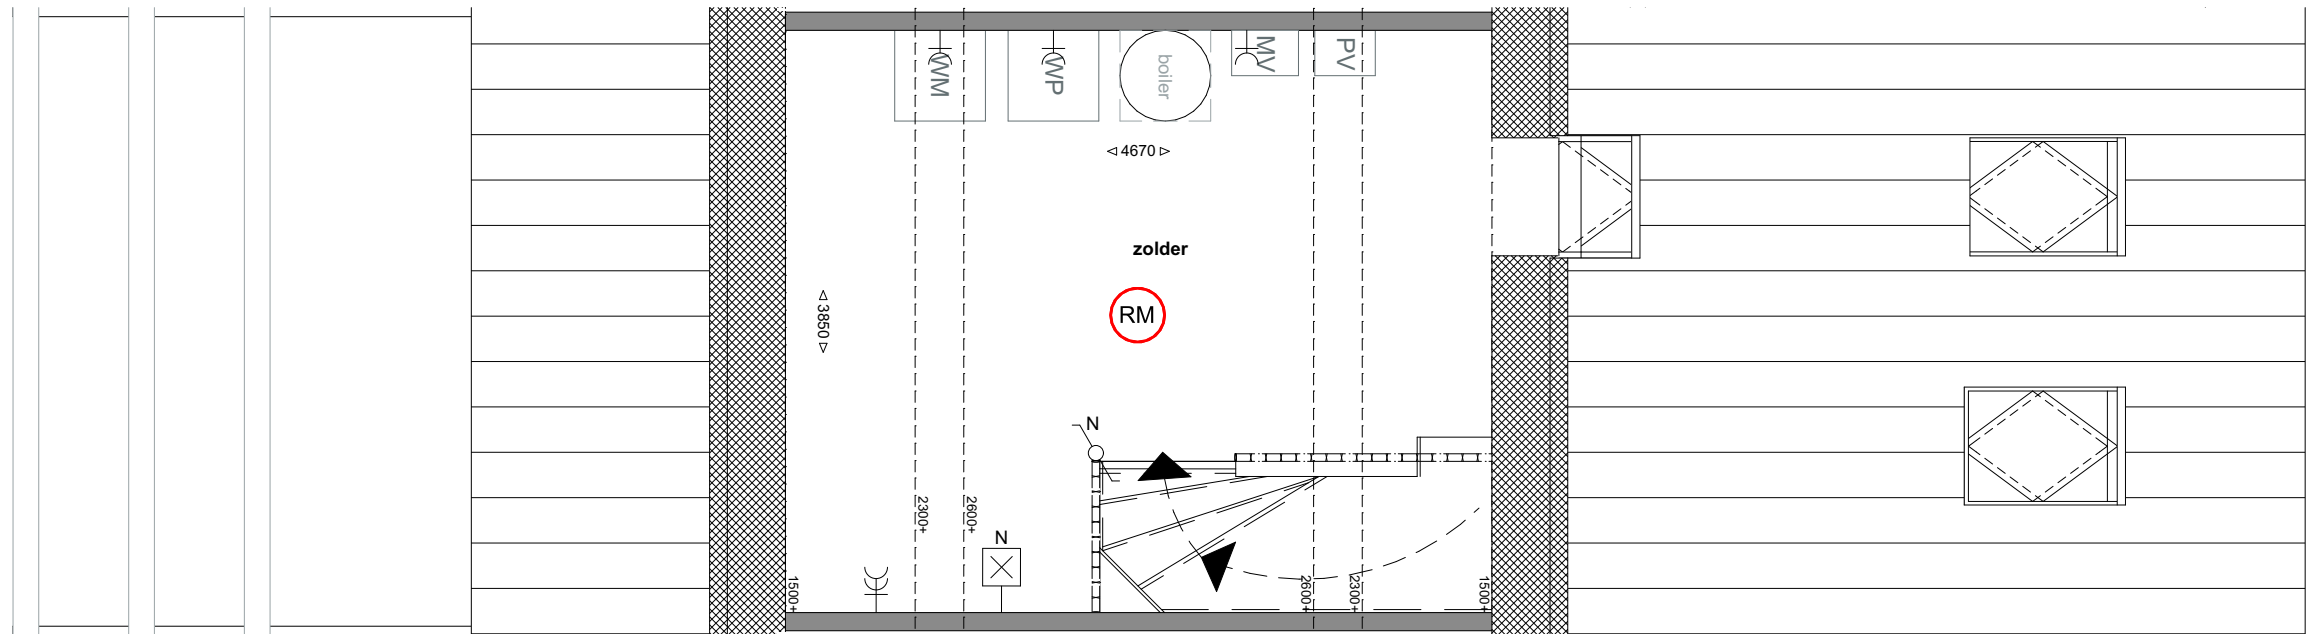

Bnr. 04 t/m 07

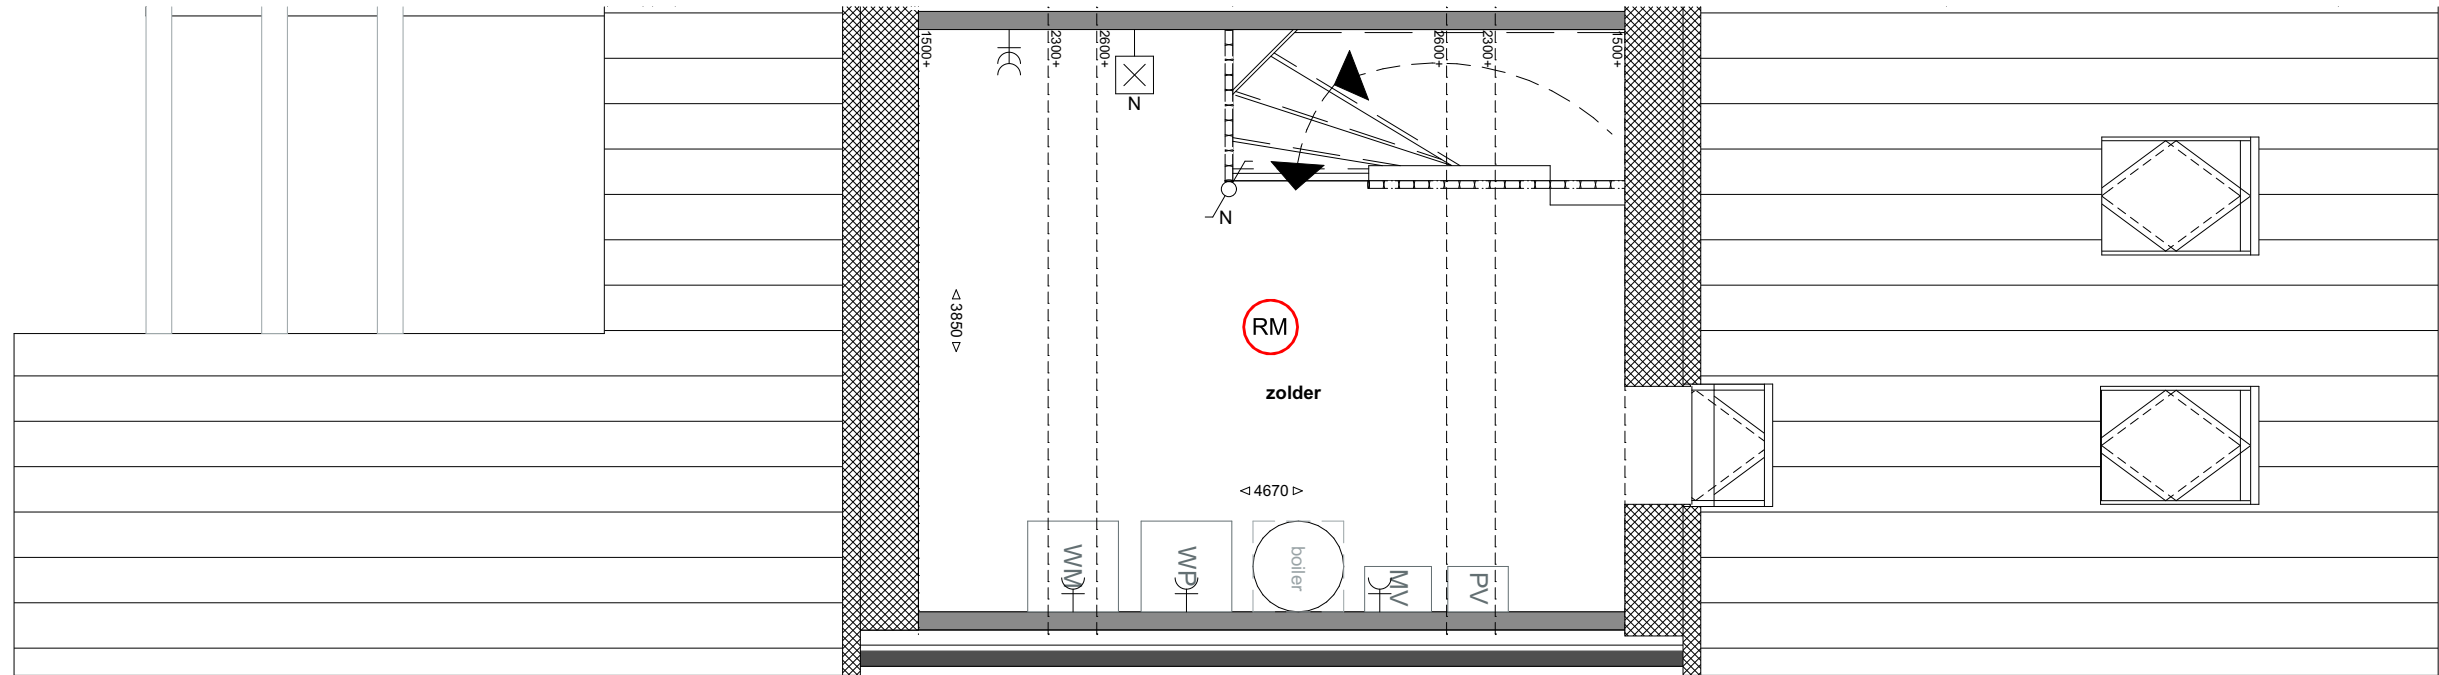

Bnr. 08



Tweede verdieping schuurwoningen






linker zijgevel - 1:200



voorgevel - 1:200

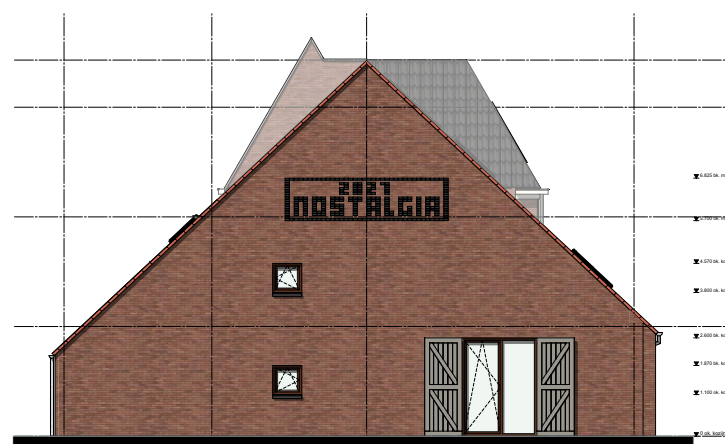

rechter zijgevel - 1:200

Definitief aantal en positie PV-panelen n.t.b. conform BENG-berekening




achtergevel - 1:200

Gevels schuurwoningen


1:200 | juli 2026 | 21 woningen Nieuw-Buinen

Martin Luther Kingsingel 11 | 9203JC Drachten | 0512 584646 | info@vmez.nl



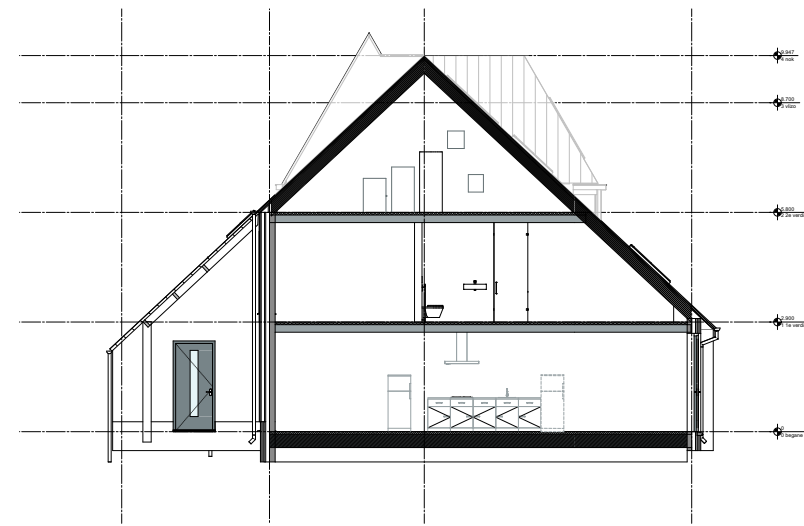


doorsnede 1 - 1:200

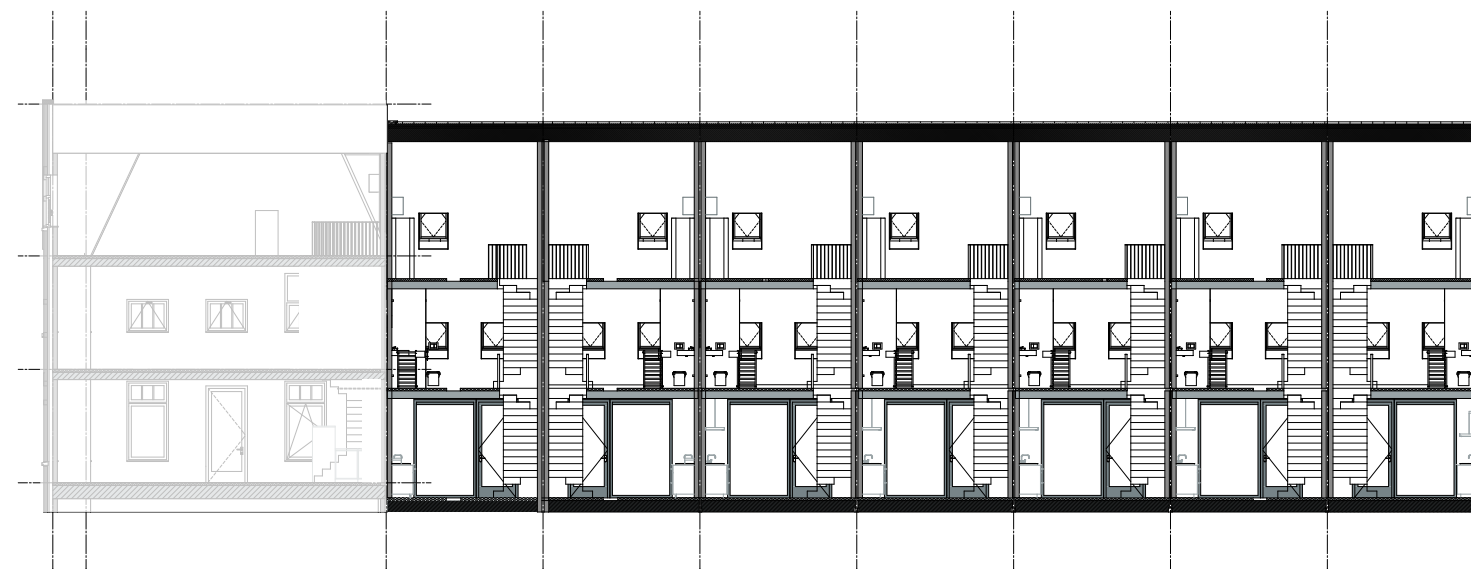


doorsnede 2 - 1:200

Doorsnedes schuurwoningen

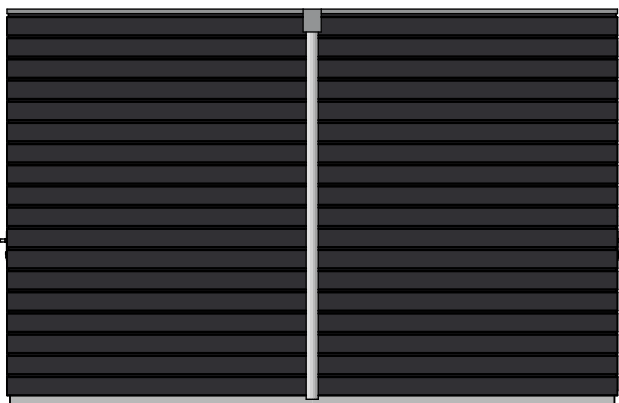

voorgevel - 1:50

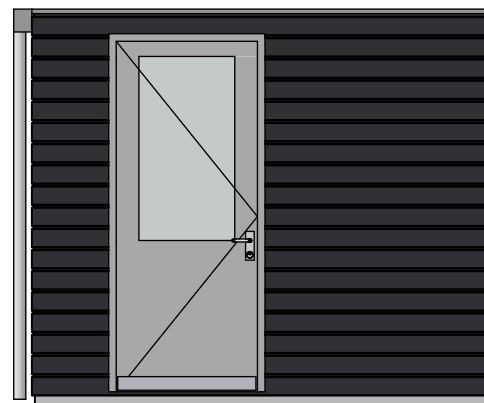


rechter gevel - 1:50




achtergevel - 1:50



linker gevel - 1:50

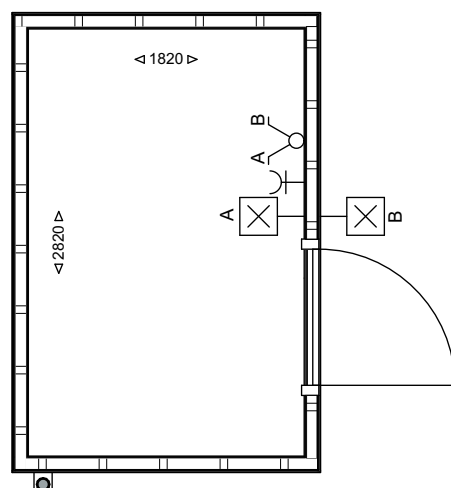

begane grond - 1:50

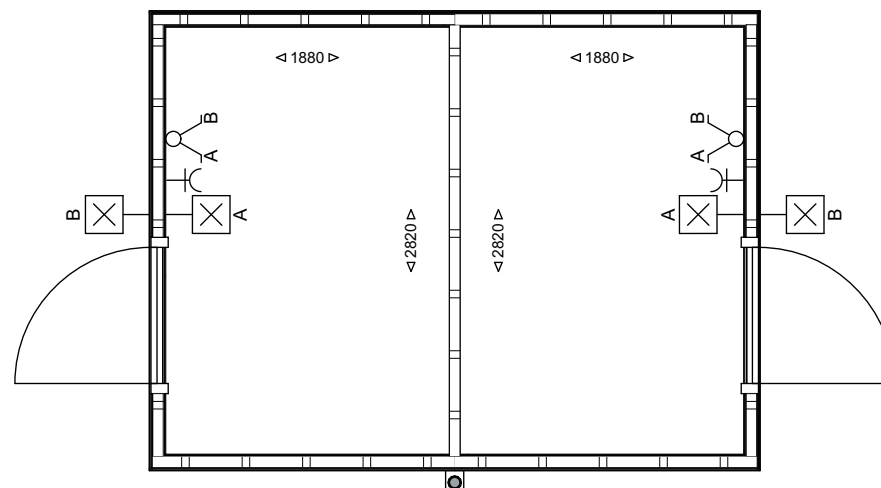

begane grond - 1:50

De positie van de deur en elektravoorzieningen kunnen variëren, afhankelijk van de plek van de berging.

Het type berging is afhankelijk van het adres, zie situatietekening.

Berging