



Martin Luther Kingsingel 11
9203JC Drachten
0512 584646
info@vmez.nl
<https://www.vmez.nl/>

Project: Nostalgia te Nieuw-Buinen

21 woningen
Copinga Wollerichstraat
Nieuw-Buinen



Opdrachtgever:

WVG Ontwikkeling BV
Prins Hendrikkade 2
7941 CV, Meppel

Architect:

Erik van Halderen

Datum getekend:

juli 2026

Fase: Verkooptekeningen

Verkooptekeningen per type woning

Schaal:


1:500, 1:100, 1:50

Verkooptekeningen: basis

21 woningen Nieuw Buinen

Villa

Bouwnummer 01

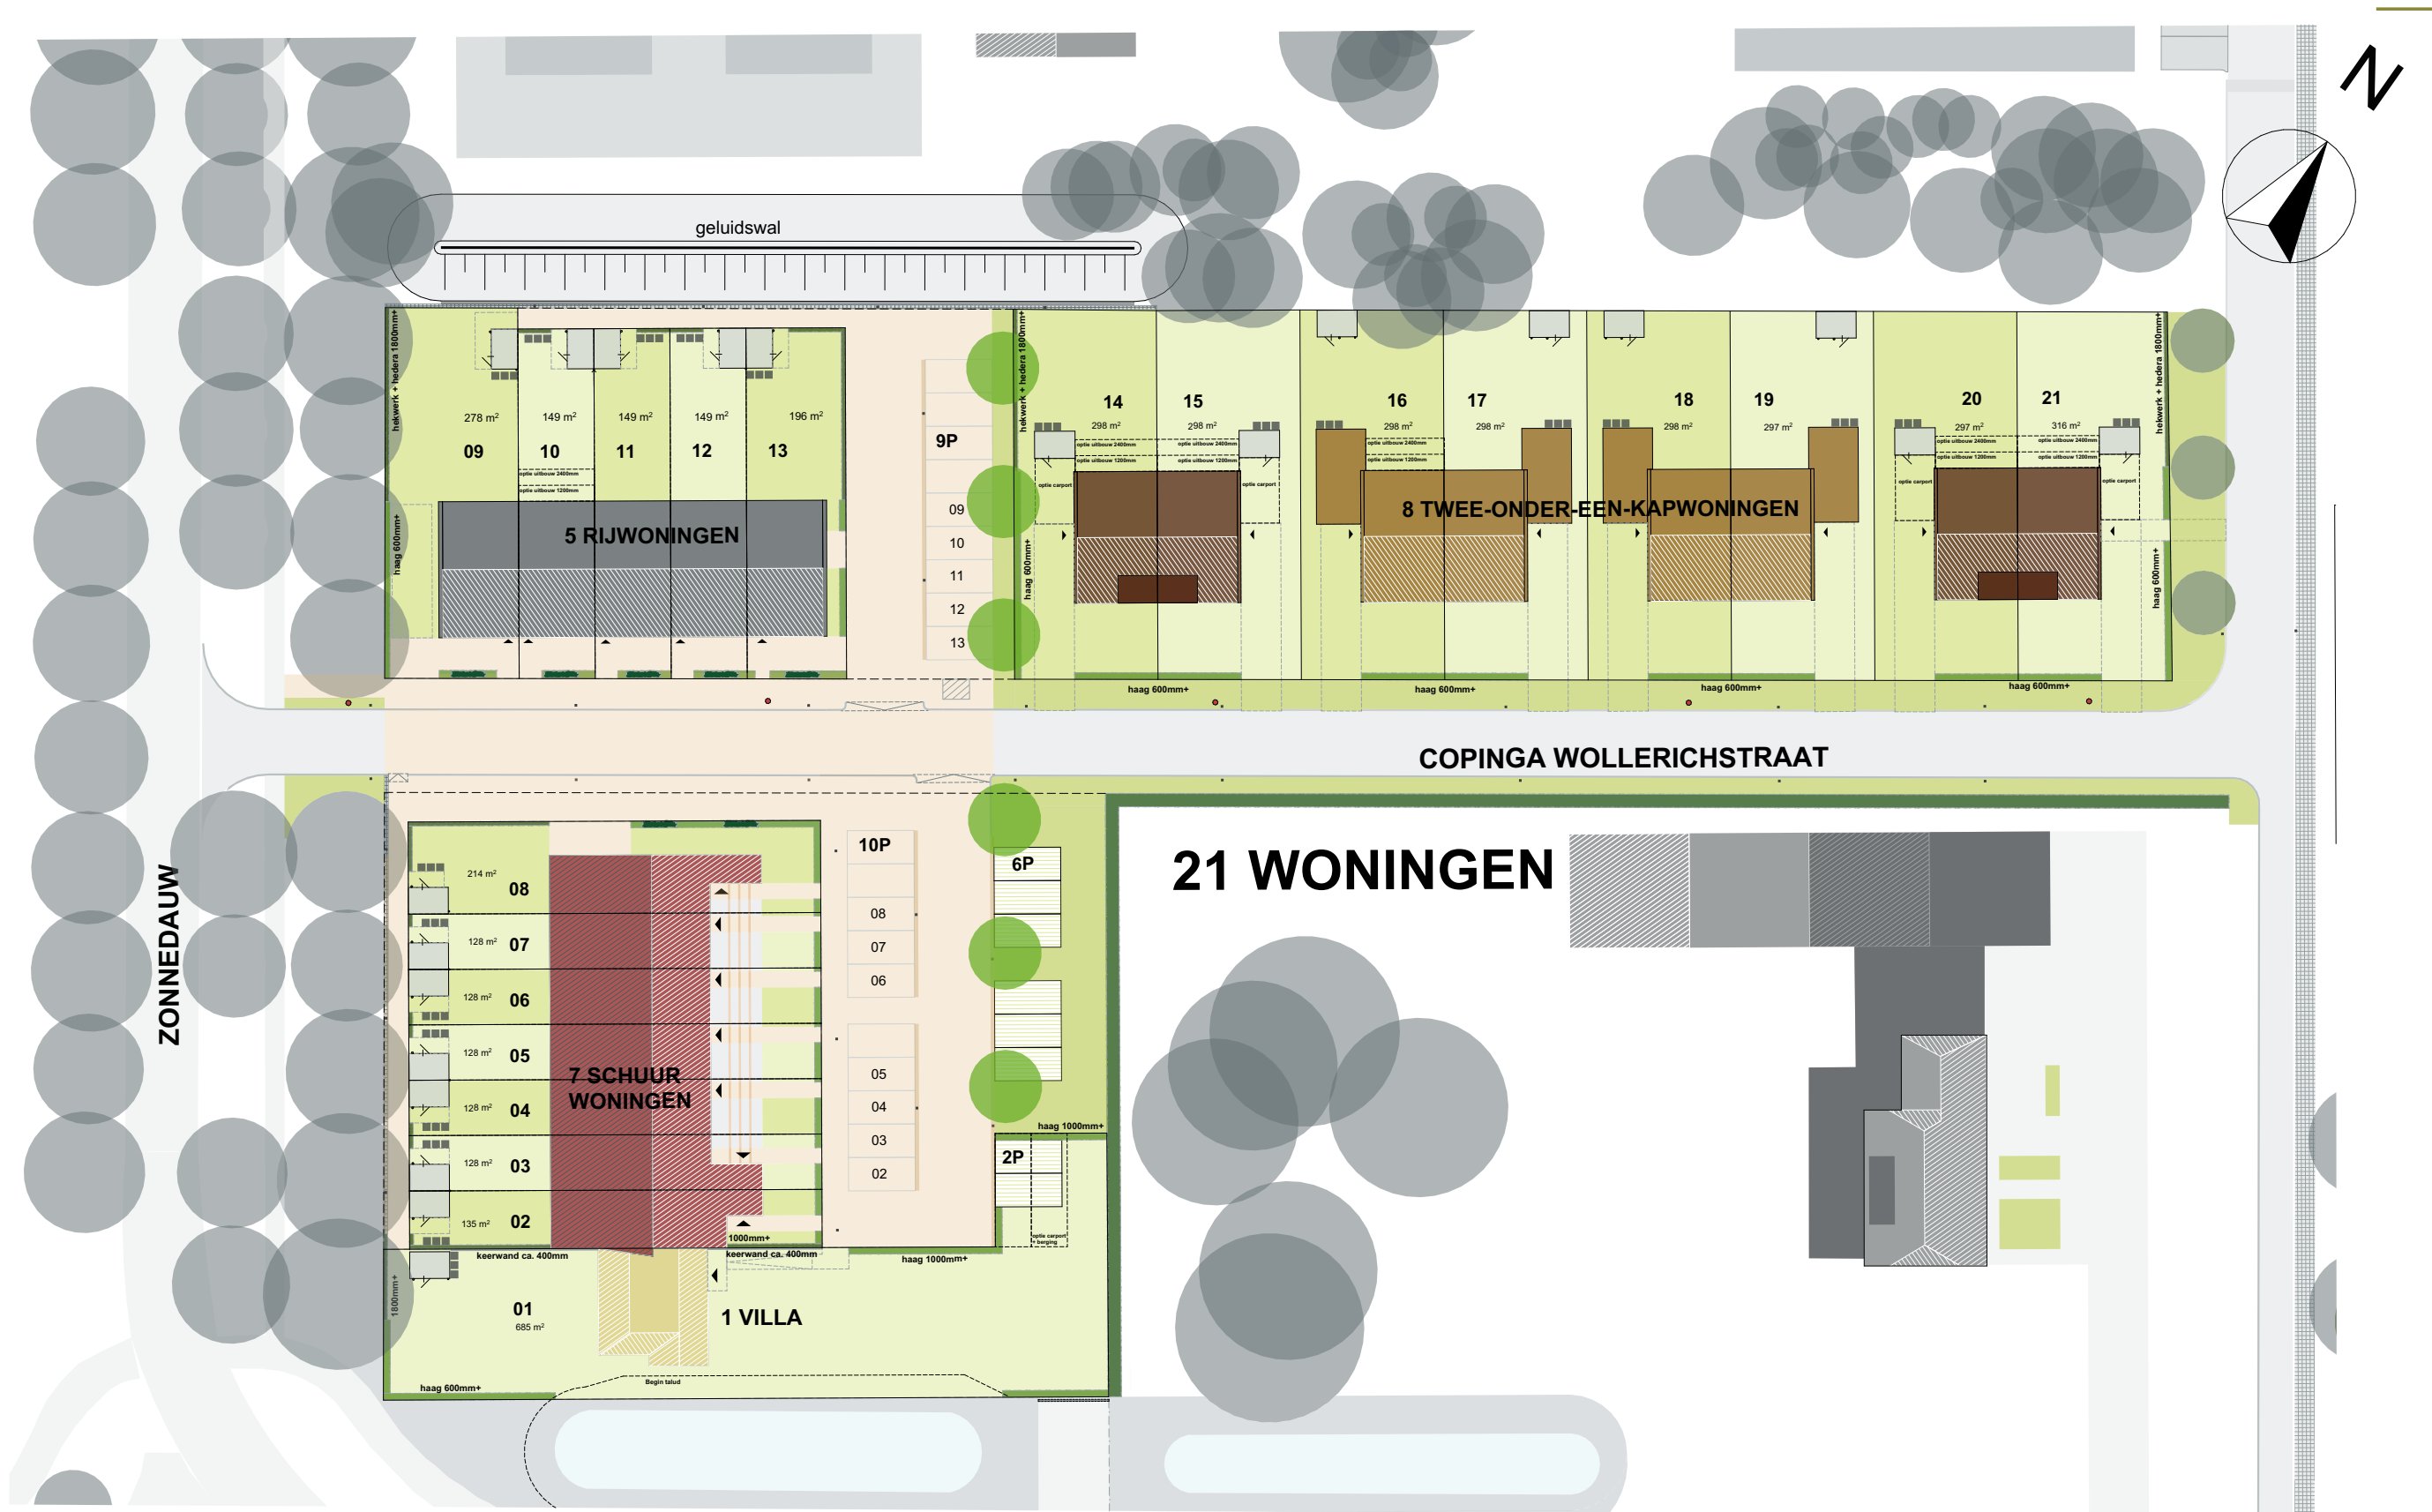


Situatie

1:500 | juli 2026 | 21 woningen Nieuw-Buinen

Martin Luther Kingsingel 11 | 9203JC Drachten | 0512 584646 | info@vmez.nl



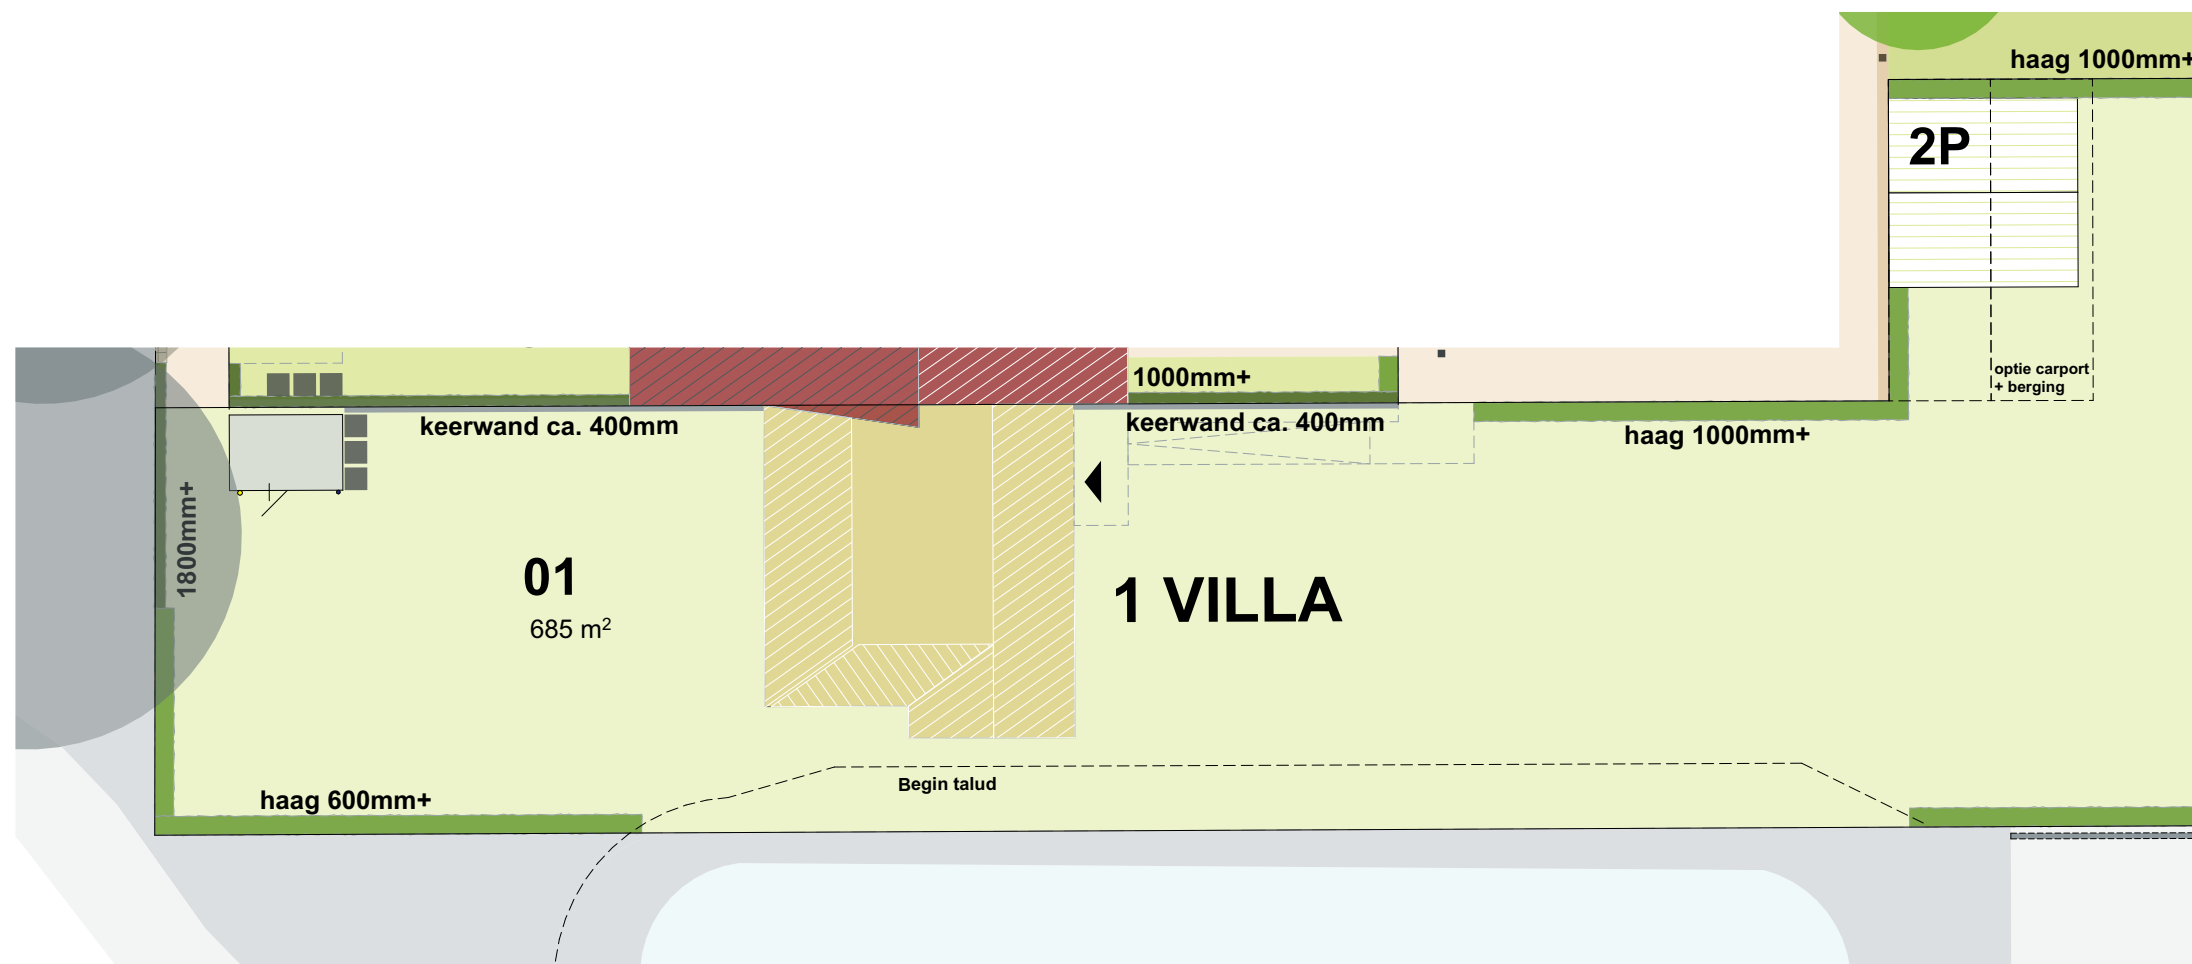


Situatie woningtype

1:200 | juli 2026 | 21 woningen Nieuw-Buinen

Martin Luther Kingsingel 11 | 9203JC Drachten | 0512 584646 | info@vmez.nl



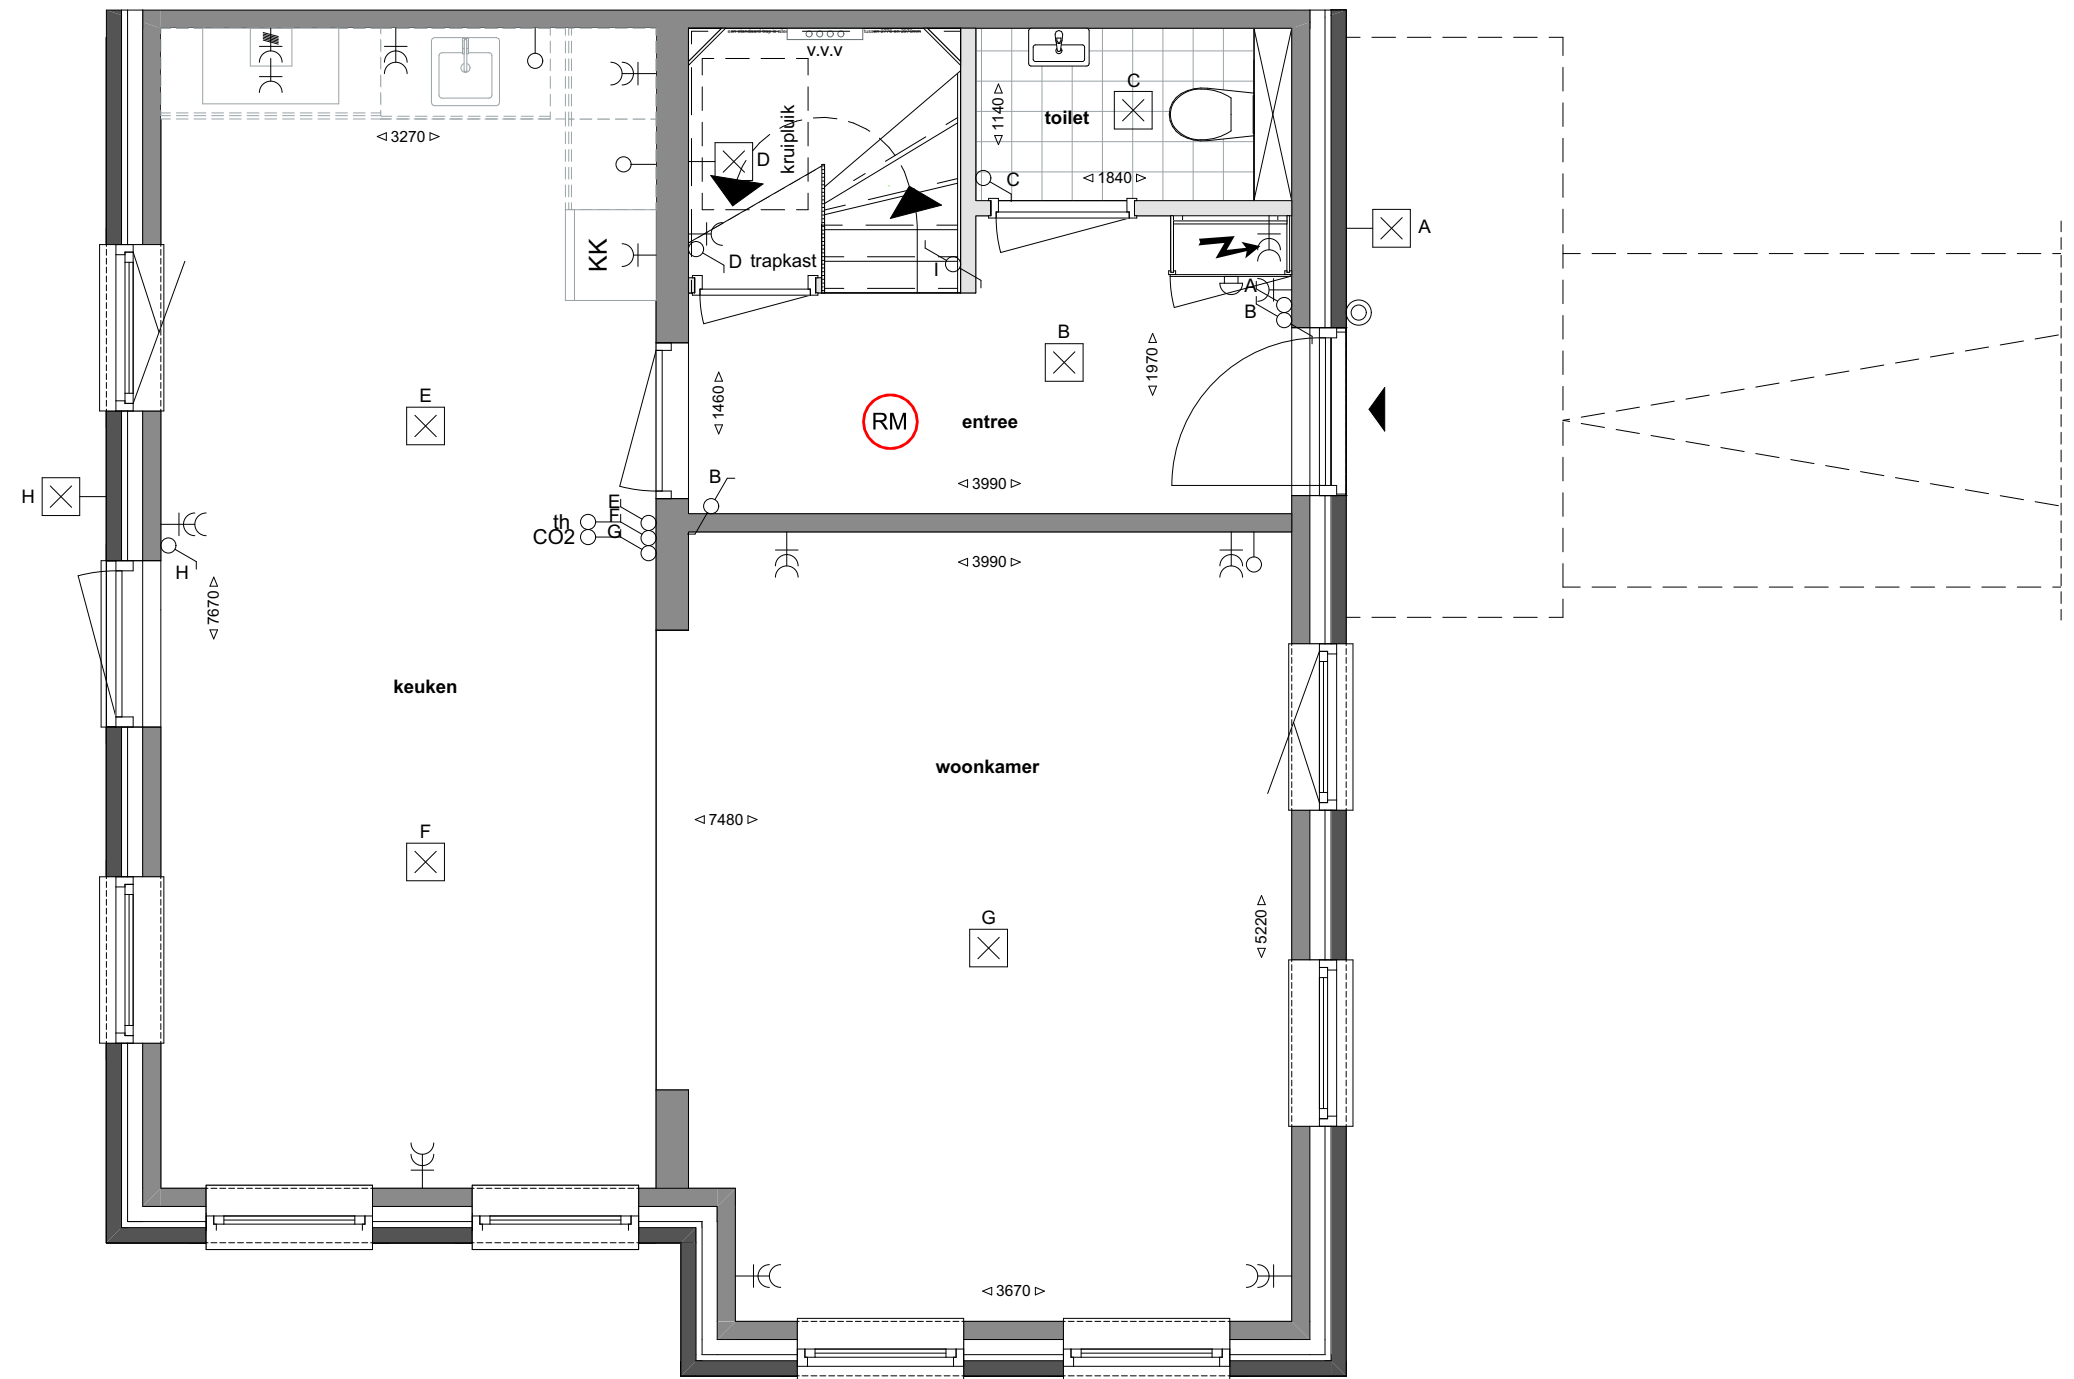

Hellingbaan door koper zelf te realiseren.

Begane grond villa


1:50 | juli 2026 | 21 woningen Nieuw-Buinen

Martin Luther Kingsingel 11 | 9203JC Drachten | 0512 584646 | info@vmez.nl




Eerste verdieping villa

1:50 | juli 2026 | 21 woningen Nieuw-Buinen

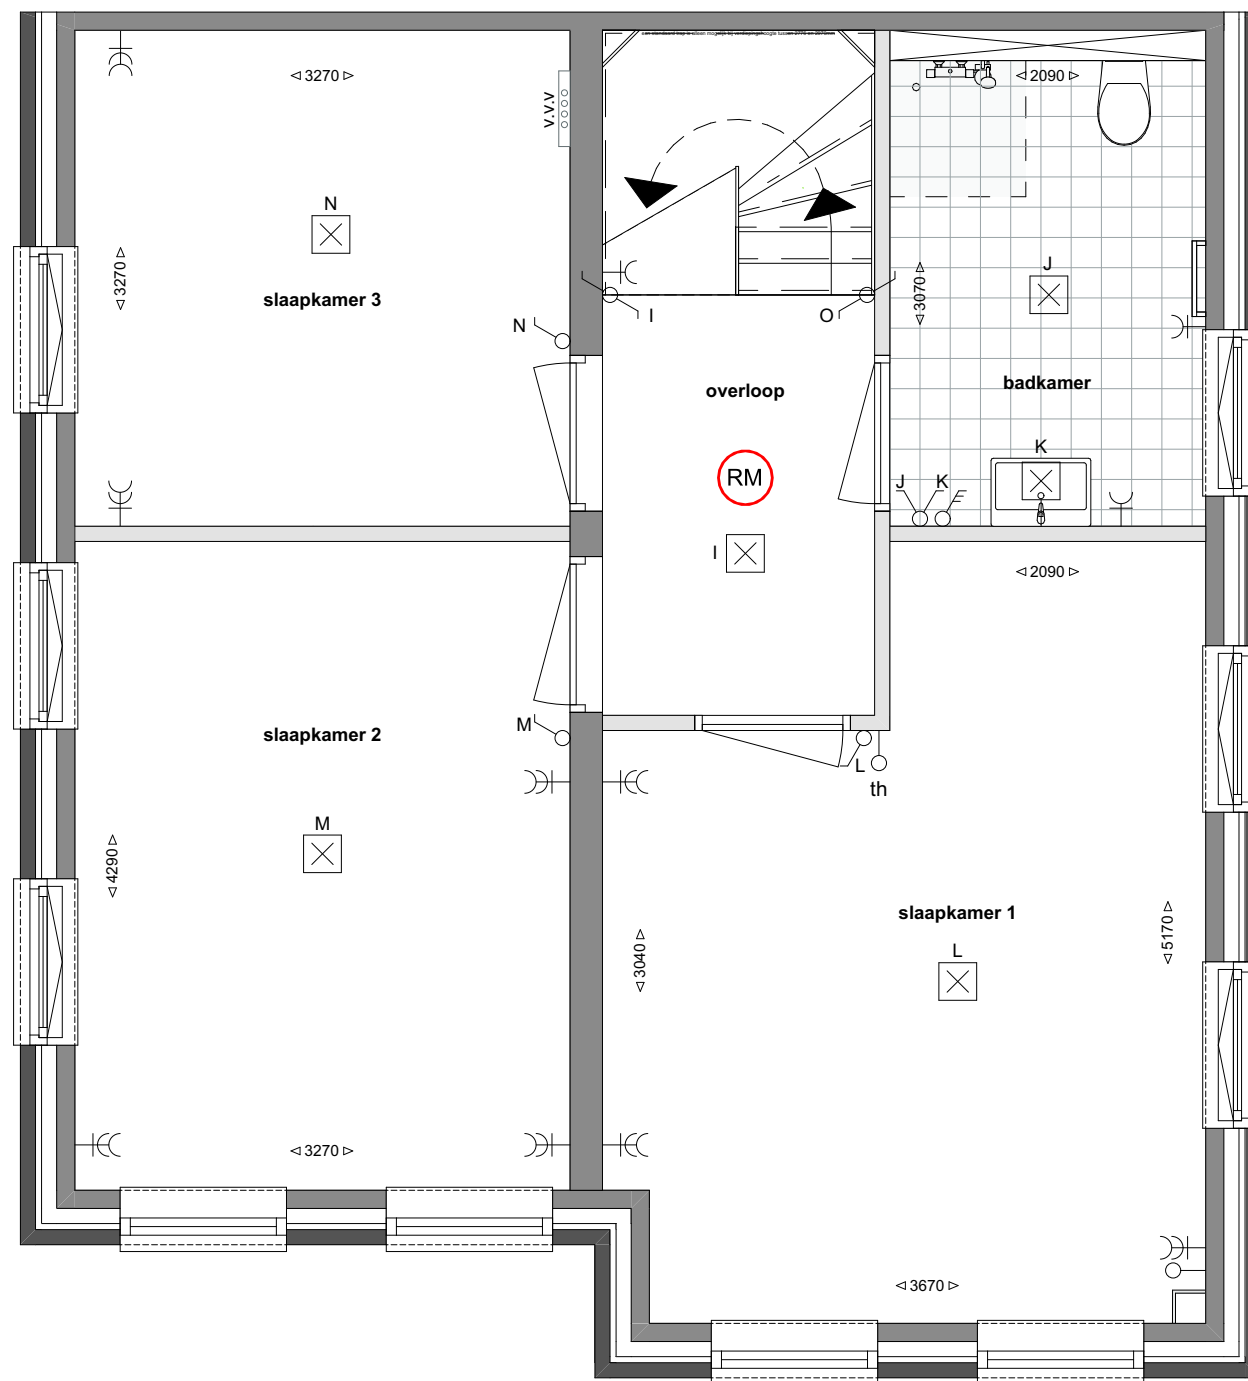

Martin Luther Kingsingel 11 | 9203JC Drachten | 0512 584646 | info@vmez.nl

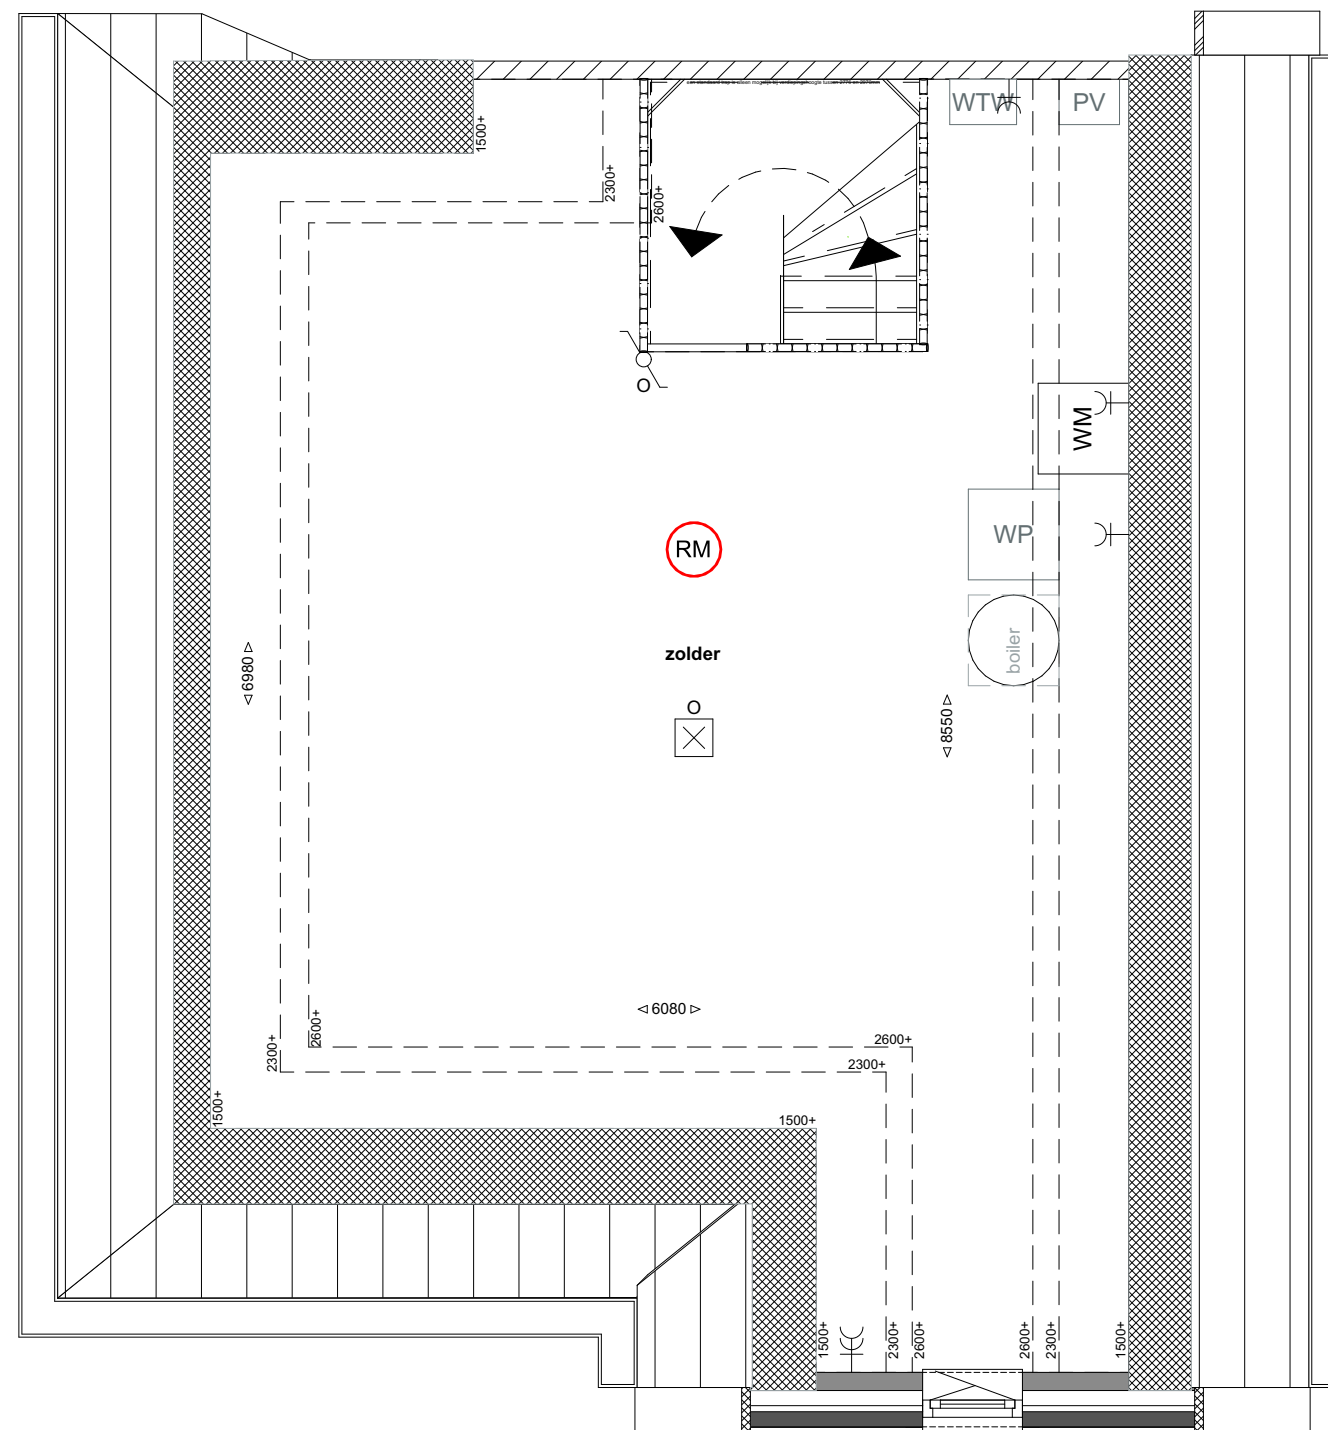


Tweede verdieping villa

1:50 | juli 2026 | 21 woningen Nieuw-Buinen

Martin Luther Kingsingel 11 | 9203JC Drachten | 0512 584646 | info@vmez.nl



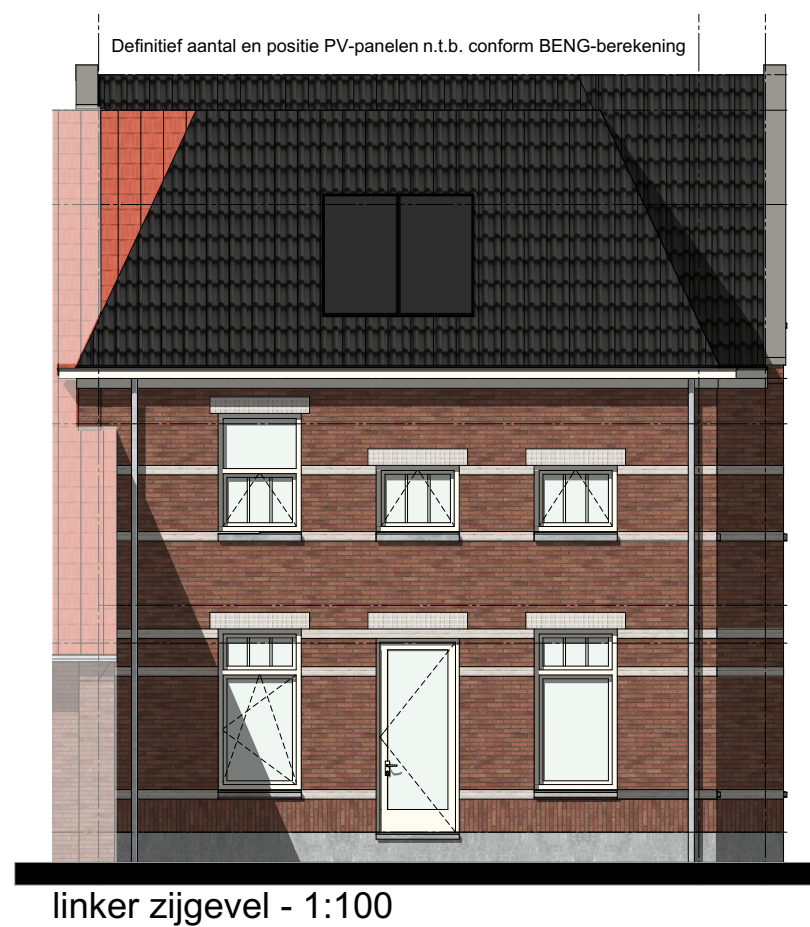


Gevels villa


1:100 | juli 2026 | 21 woningen Nieuw-Buinen

Martin Luther Kingsingel 11 | 9203JC Drachten | 0512 584646 | info@vmez.nl



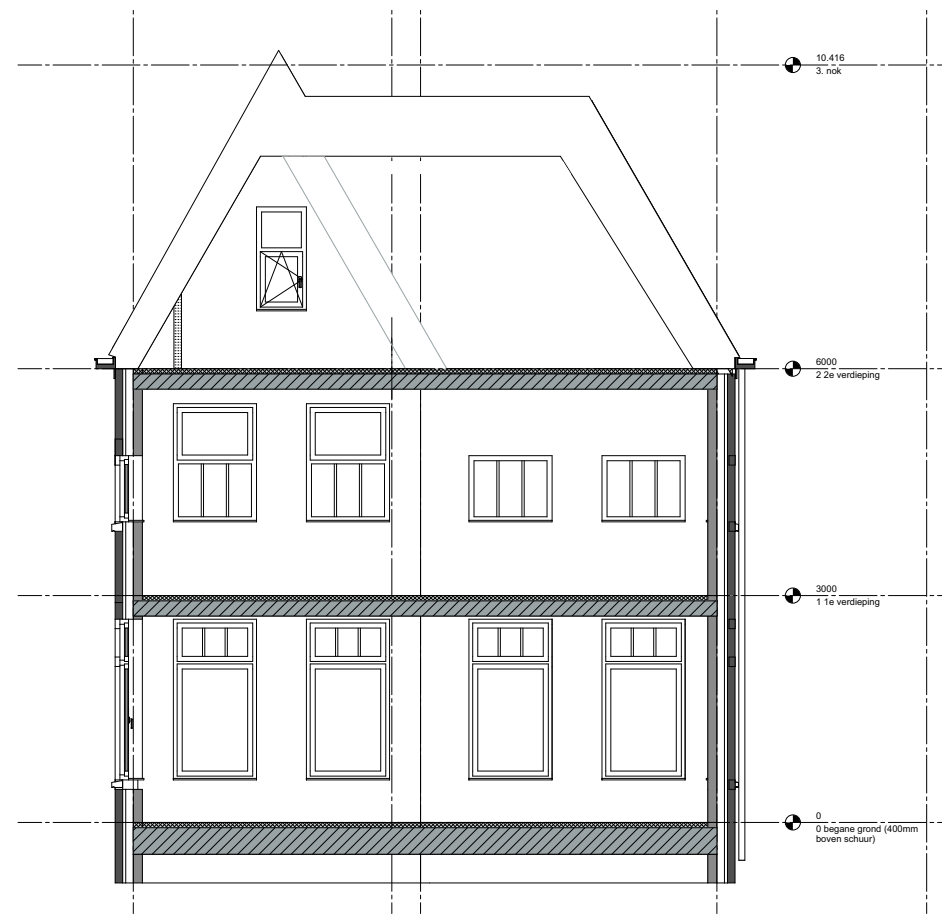

doorsnede 1 - 1:100

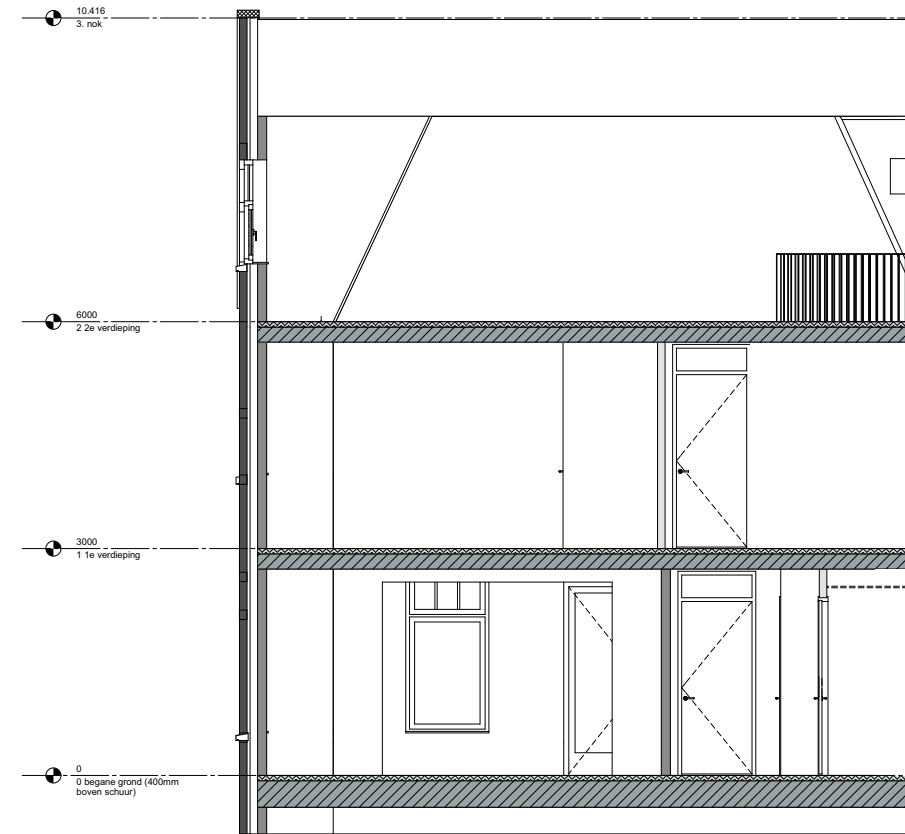

doorsnede 2 - 1:100

Doorsnedes villa


1:100 | juli 2026 | 21 woningen Nieuw-Buinen

Martin Luther Kingsingel 11 | 9203JC Drachten | 0512 584646 | info@vmez.nl





voorgevel - 1:50

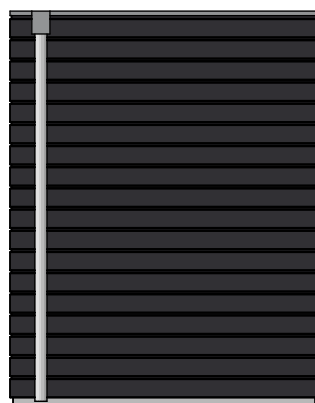


linker gevel - 1:50



achtergevel - 1:50



rechter gevel - 1:50

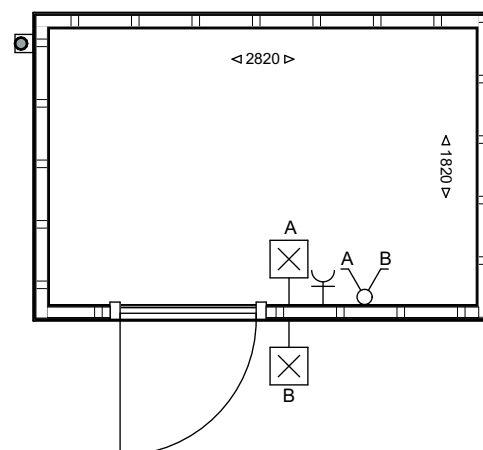


Begane grond - 1:50

De positie van de deur, hemelwaterafvoer en elektravoorzieningen kunnen variëren, afhankelijk van de plek van de berging.

Het type berging is afhankelijk van het adres, zie situatietekening.

Berging

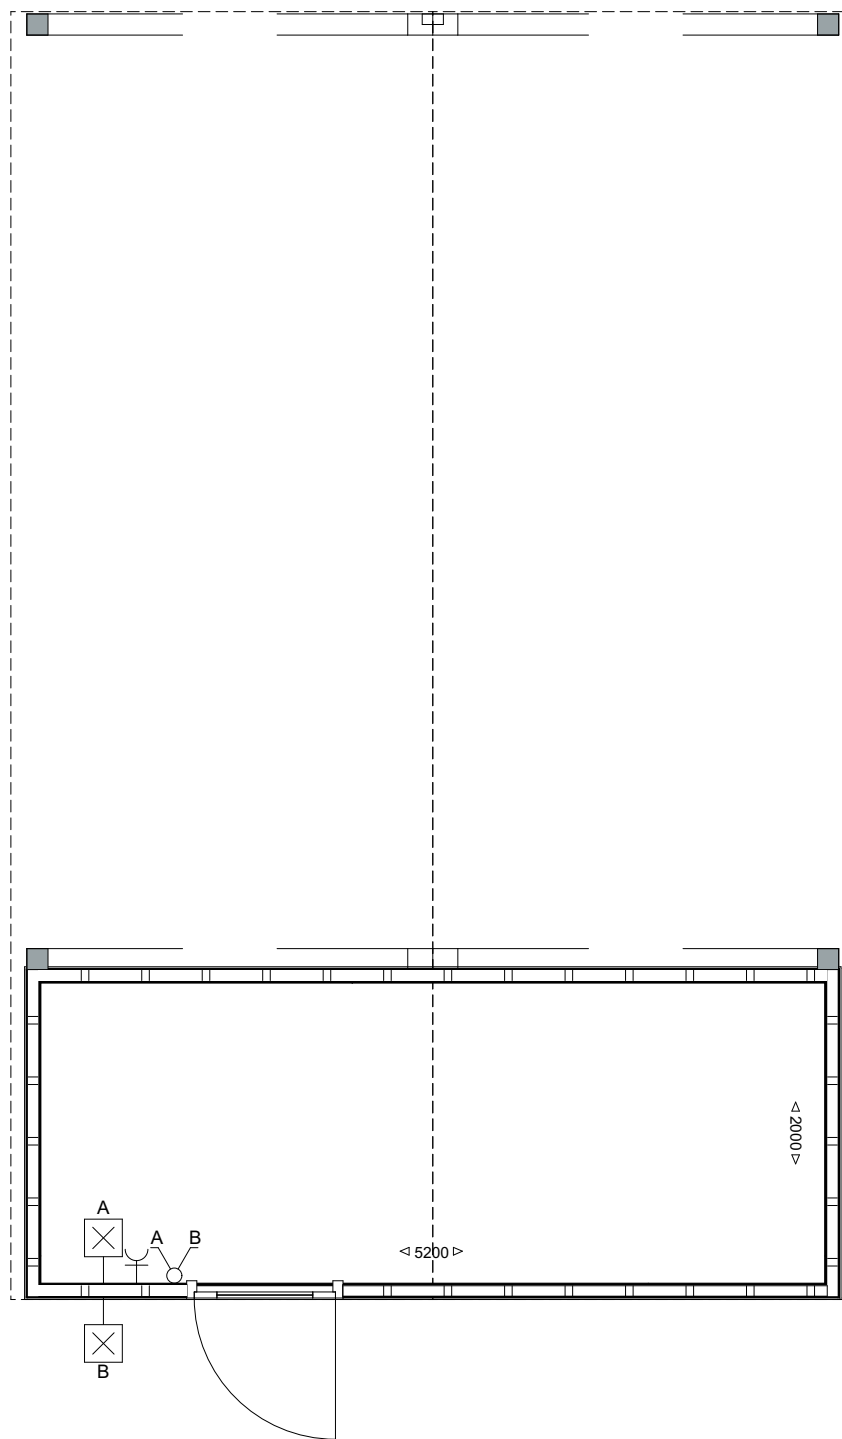


Optie: schuur met carport

1:50 | juli 2026 | 21 woningen Nieuw-Buinen

Martin Luther Kingsingel 11 | 9203JC Drachten | 0512 584646 | info@vmez.nl




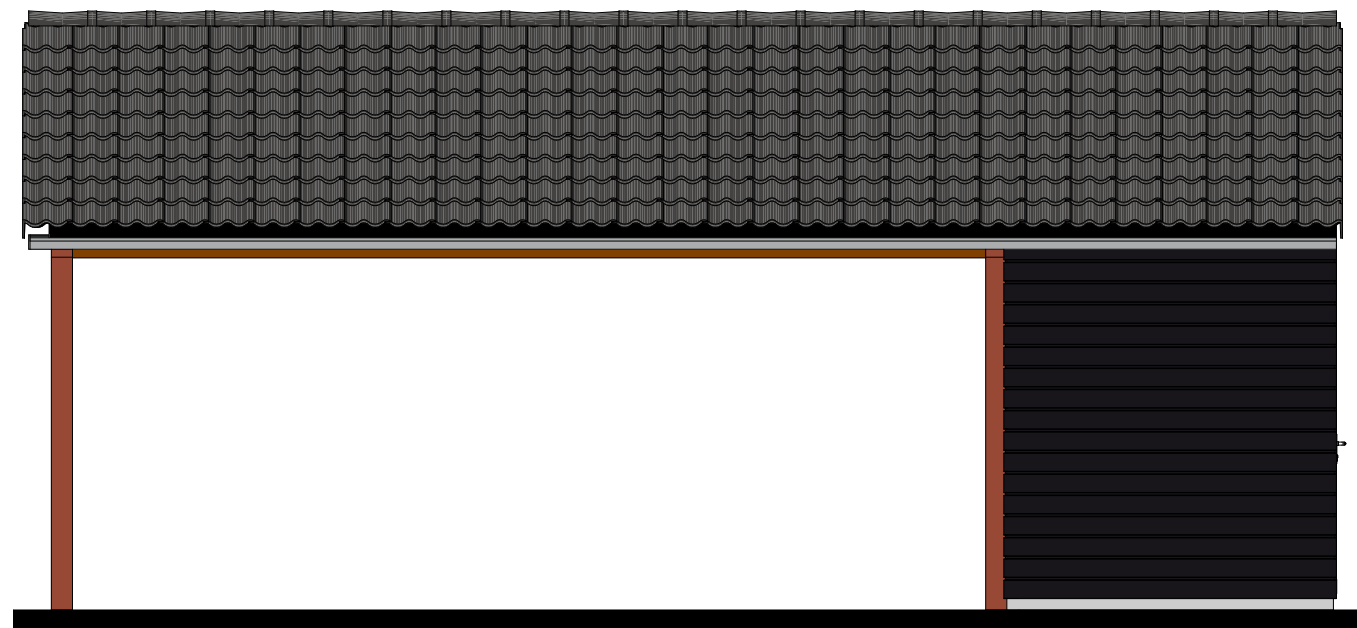

linker gevel - 1:50



voorgevel - 1:50

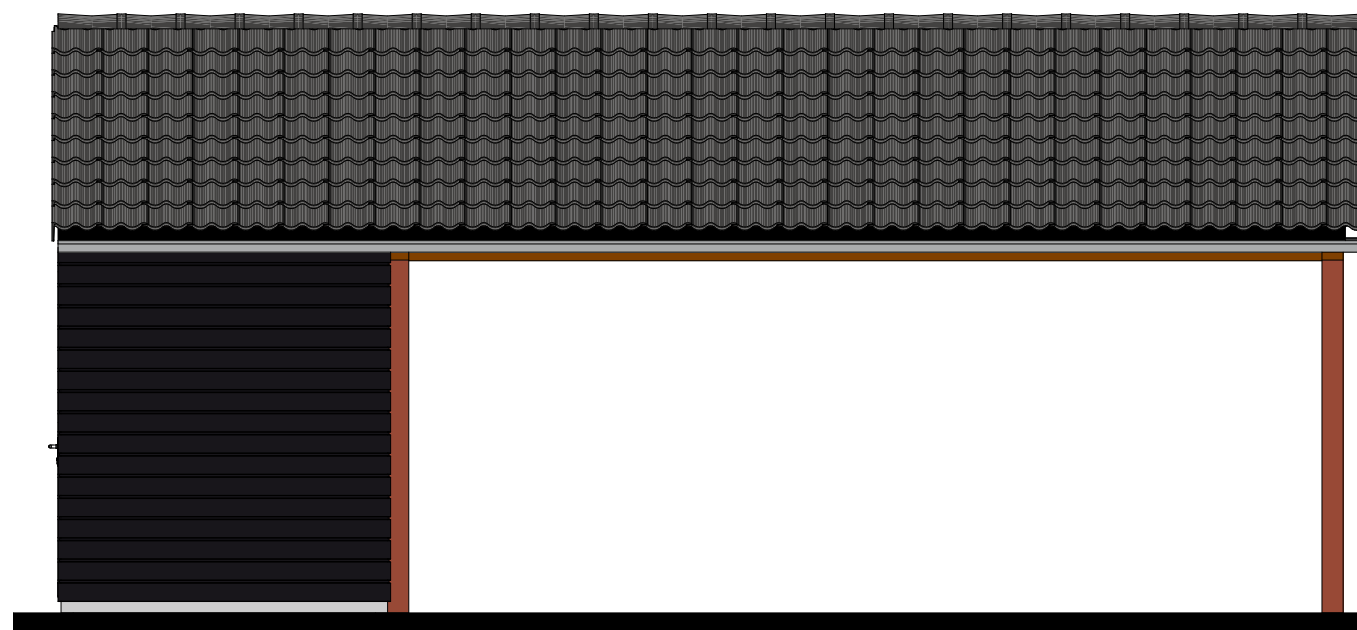

rechter gevel - 1:50



achtergevel - 1:50

Optie: schuur met carport

1:50 | juli 2026 | 21 woningen Nieuw-Buinen

Martin Luther Kingsingel 11 | 9203JC Drachten | 0512 584646 | info@vmez.nl







voorgevel - 1:100



rechter zijgevel - 1:100

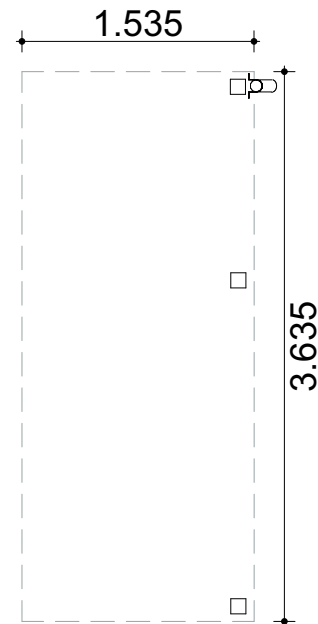

begane grond - 1:50

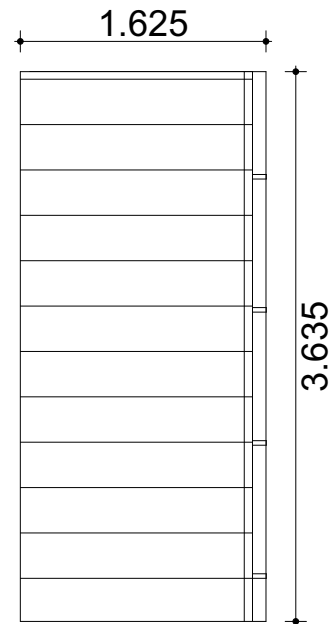

eerste verdieping - 1:50

Optie: luifel villa

1:100, 1:50 | juli 2026 | 21 woningen Nieuw-Buinen



Martin Luther Kingsingel 11 | 9203JC Drachten | 0512 584646 | info@vmez.nl